

Схема расположения плиты покрытия


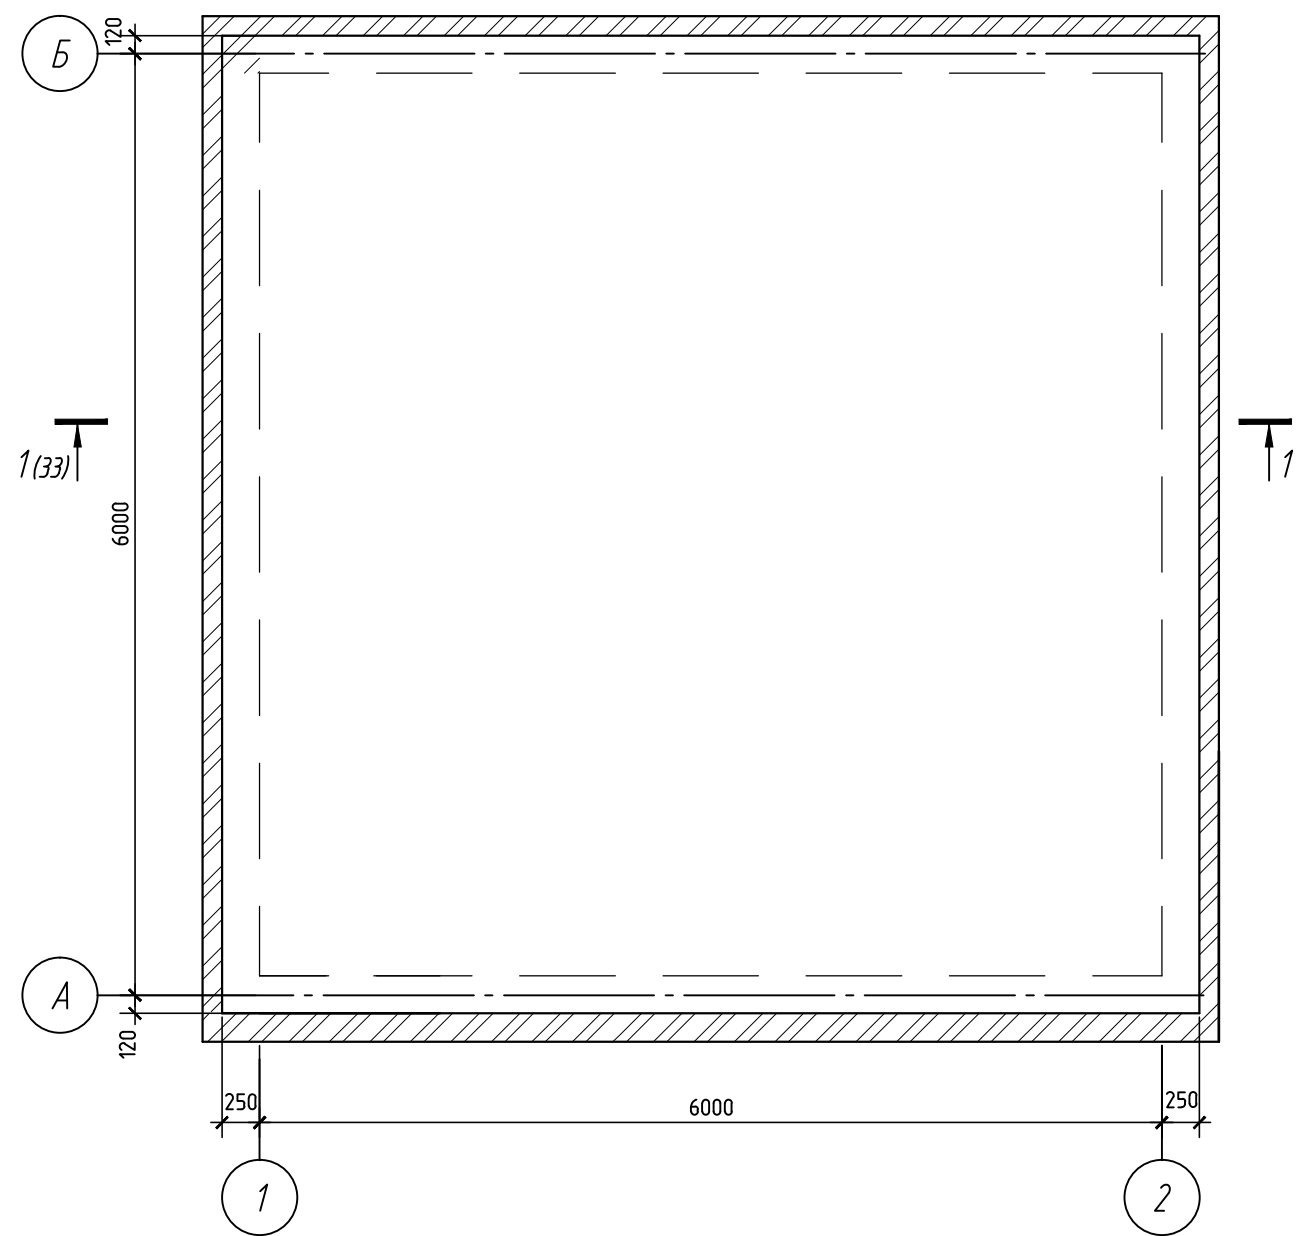


Схема армирования плиты покрытия

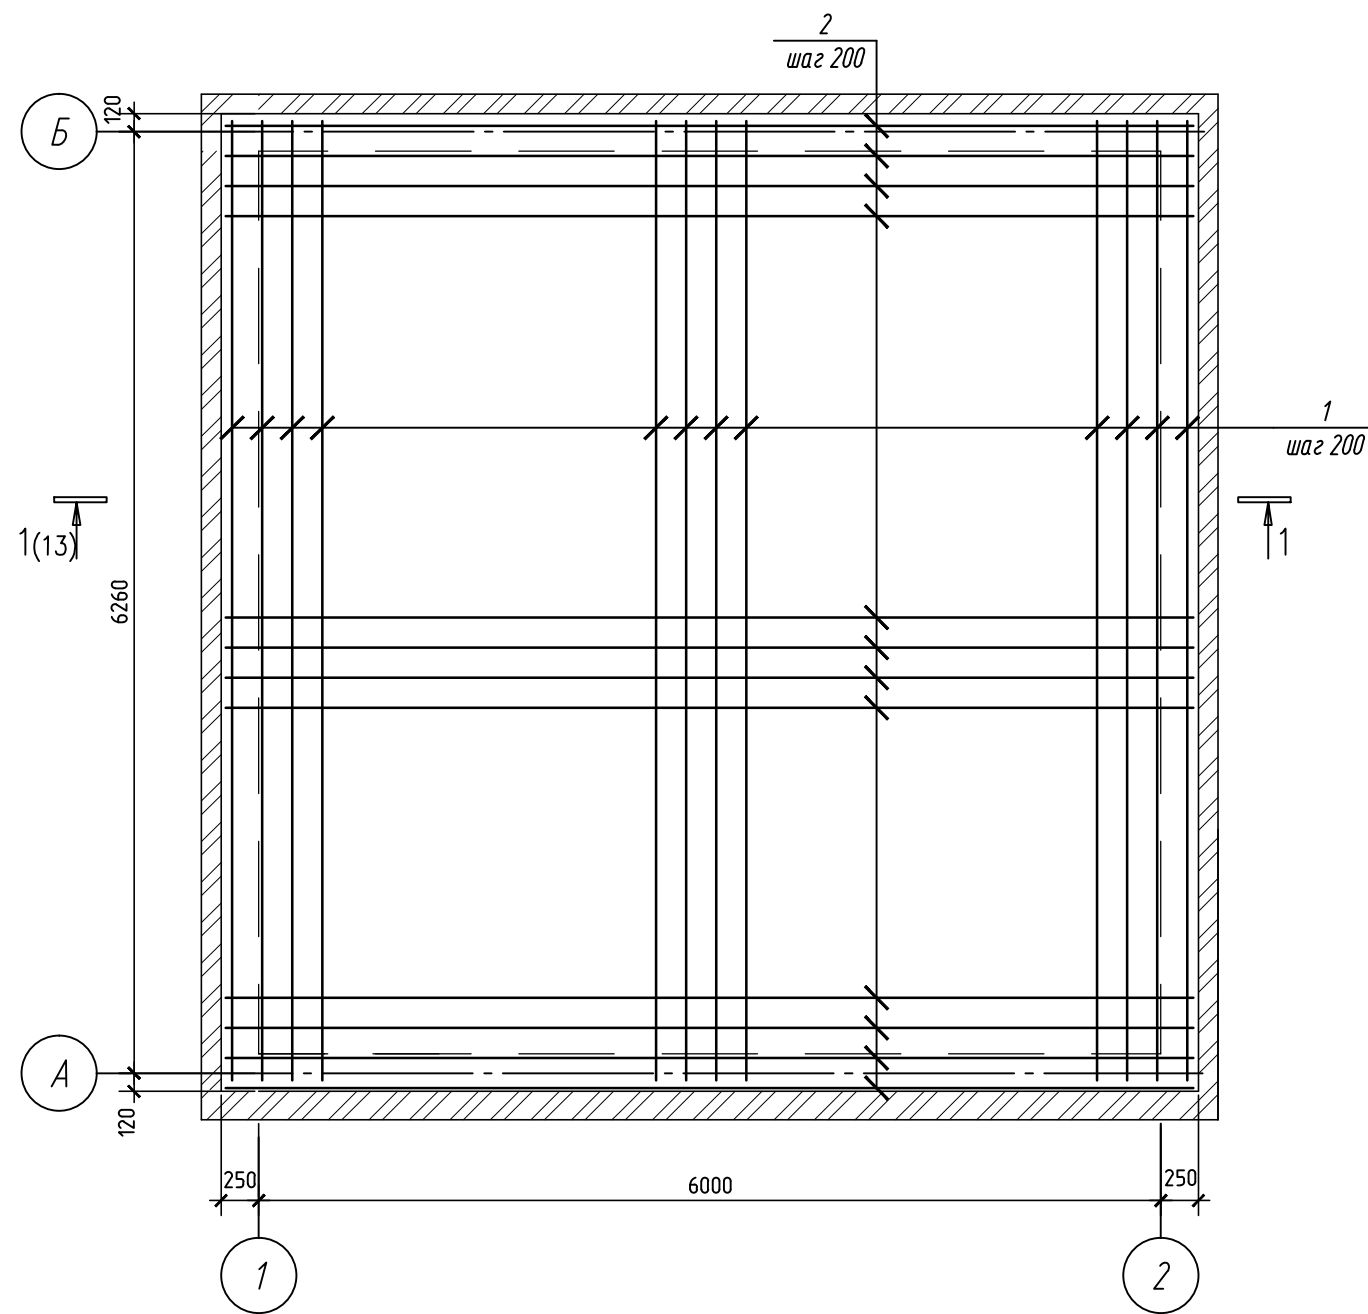

Согласовано

Взам. инв. №

Подп. и дата

Инв. № подл.

НКПЮ-13/53-АС1.1

Реконструкция контейнерного терминала ст. Батарейная г. Иркутск

Изм. Кол. уч. Лист № док. Подп. Дата

Разработ. Нефёдкина 11.13

Проверил Карпец 11.13

Н.контр. Баженова 11.13

Противопожарная насосная станция.

Схема расположения плиты покрытия  
Схема армирования плиты покрытия

Стадия Лист Листов

Р 12

ООО "Бирюсапромстрой"