
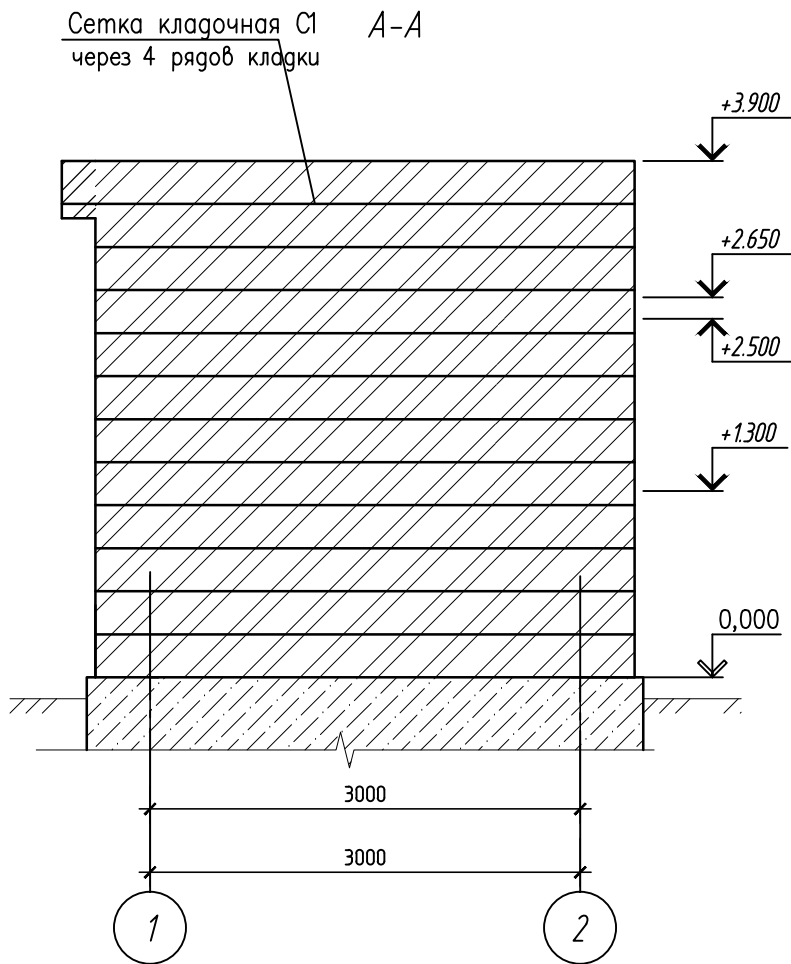


Согласовано					
Взам. инв. №					
Подп. и дата					
Инв. № подл.					

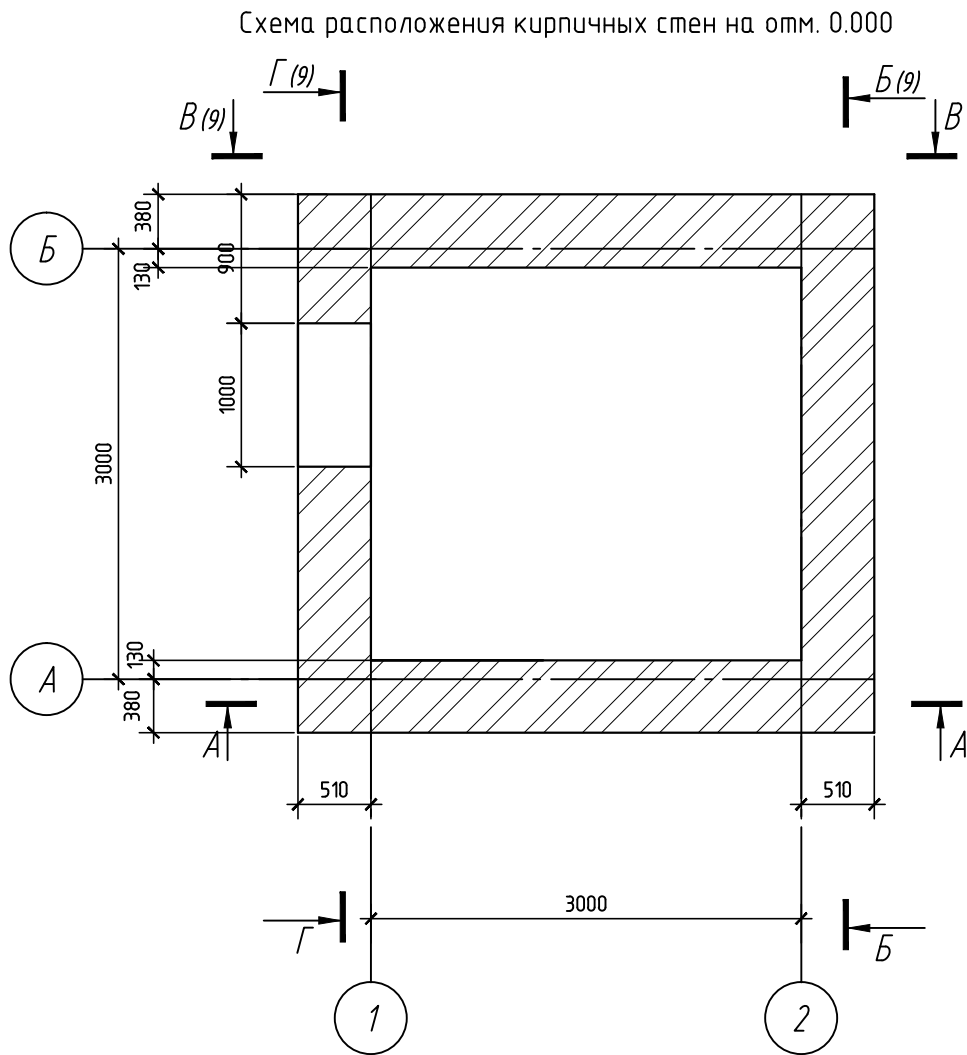

						НКПЮ-13/53-АС1.1			
						Реконструкция контейнерного терминала ст. Батарейная г. Иркутск			
Изм.	Кол. уч.	Лист	№ док.	Подп.	Дата	Скважина	Стадия	Лист	Листов
Разработ.	Нефёдкина				11.13		Р	20	
Проверил	Карпец				11.13				
Н.контр.	Баженова				11.13	Схема расположения кирпичных стен на отм. 0.000 Сечение А-А ООО"Бирюсапромстрой"			