

Схема расположения плиты покрытия



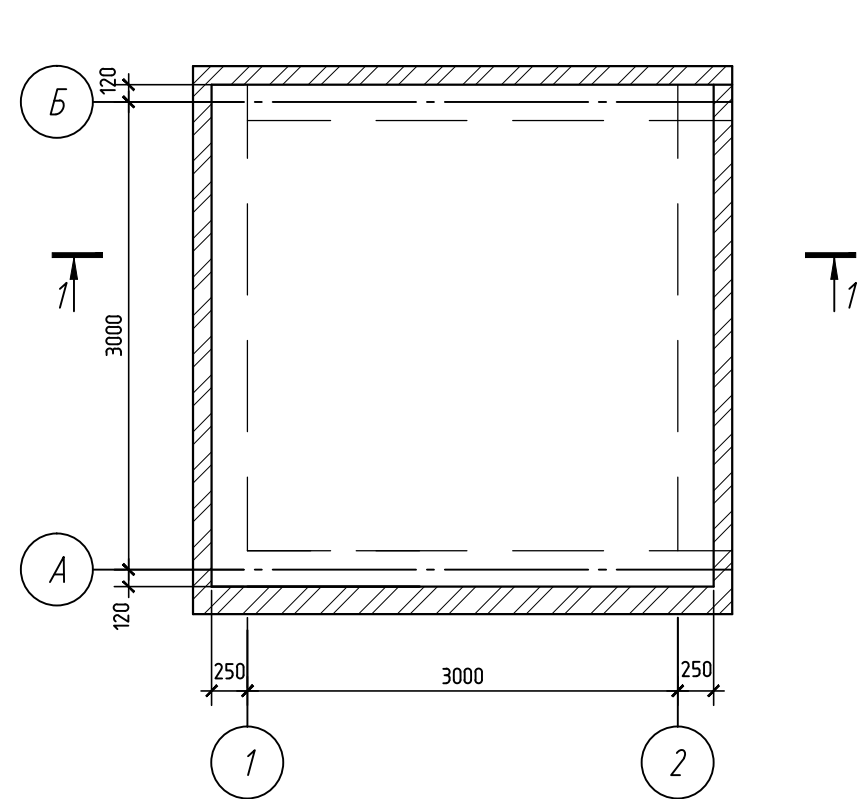


Схема армирования плиты покрытия



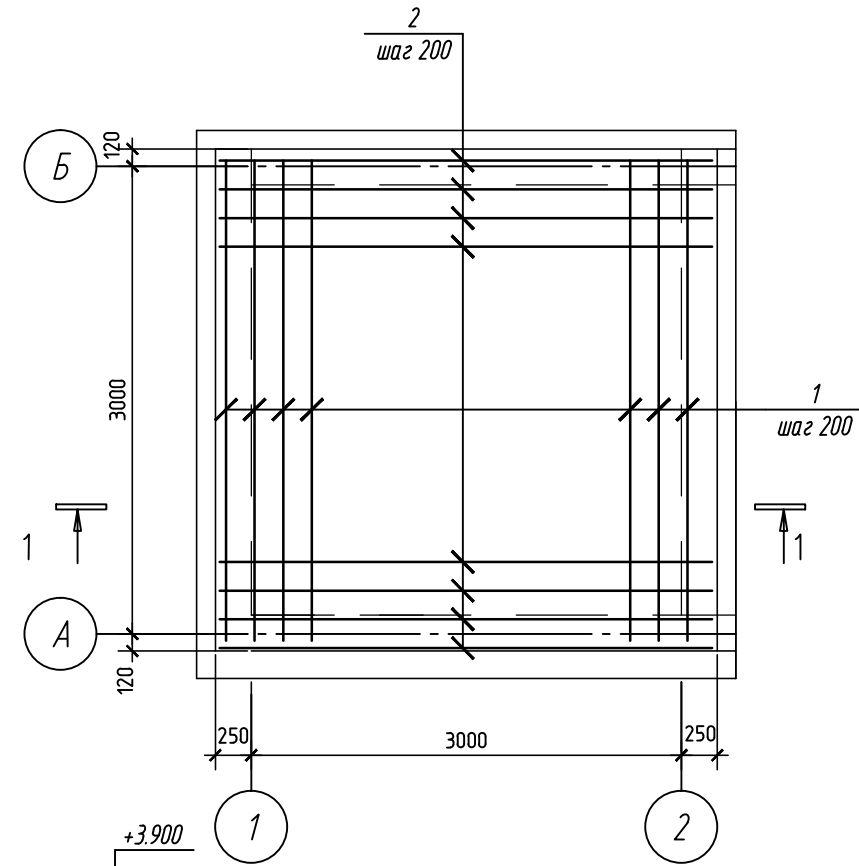


1-1

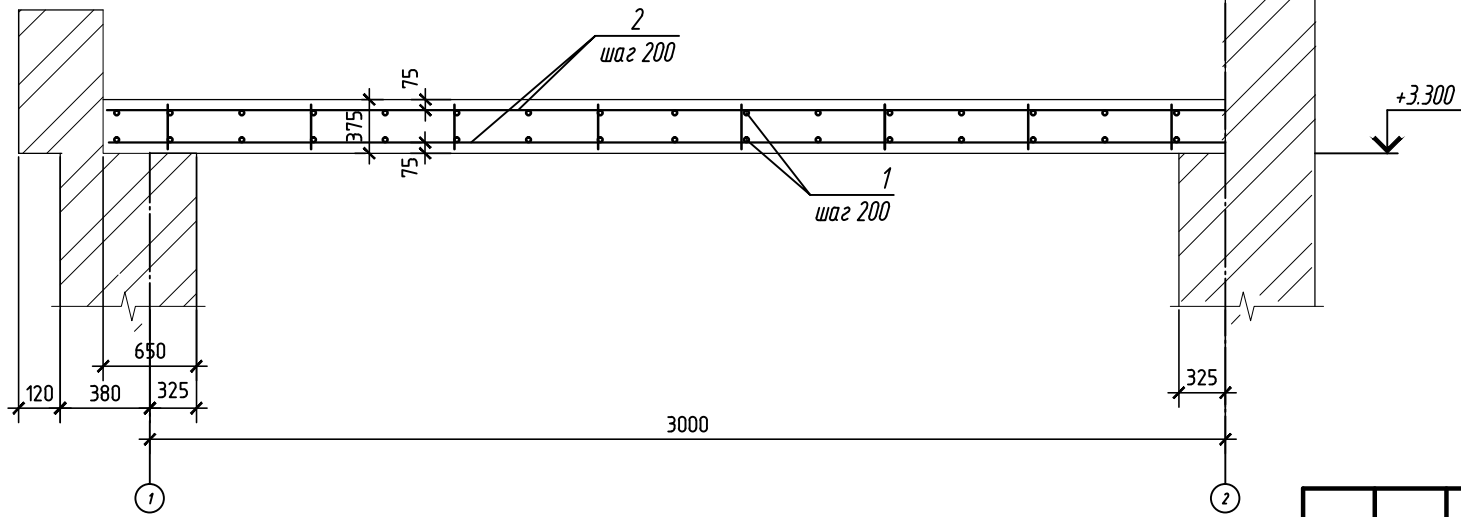

Спецификация элементов к плите покрытия

Поз.	Обозначение	Наименование	Кол.	Масса, ед., кг	Масса всего, кг.
1	ГОСТ 5781-82	d=12AIII м.пог.	108	0.888	96.2
2	-II-	d=12AIII м.пог.	108	0.888	96.2
3	-II-	d=6AI l=240	252	0,05	12.6
Материалы					
Бетон класса В 22,5			3.4		

Согласовано					
Взам. инв. №					
Подп. и дата					
Инв. № подл.					

						НКПЮ-13/53-АС1.1			
						Реконструкция контейнерного терминала ст. Батарейная г. Иркутск			
Изм.	Кол. уч.	Лист	№ док	Подп.	Дата	Скважина	Стадия	Лист	Листов
Разработ.	Нефёдкина				11.13		Р	23	
Проверил	Карпец				11.13				
						Схема расположения плиты покрытия Схема армирования плиты покрытия Сечение 1-1.	ООО"Бирюсапромстрой"		
Н.контр.	Баженова				11.13				