





Схема расположения свай

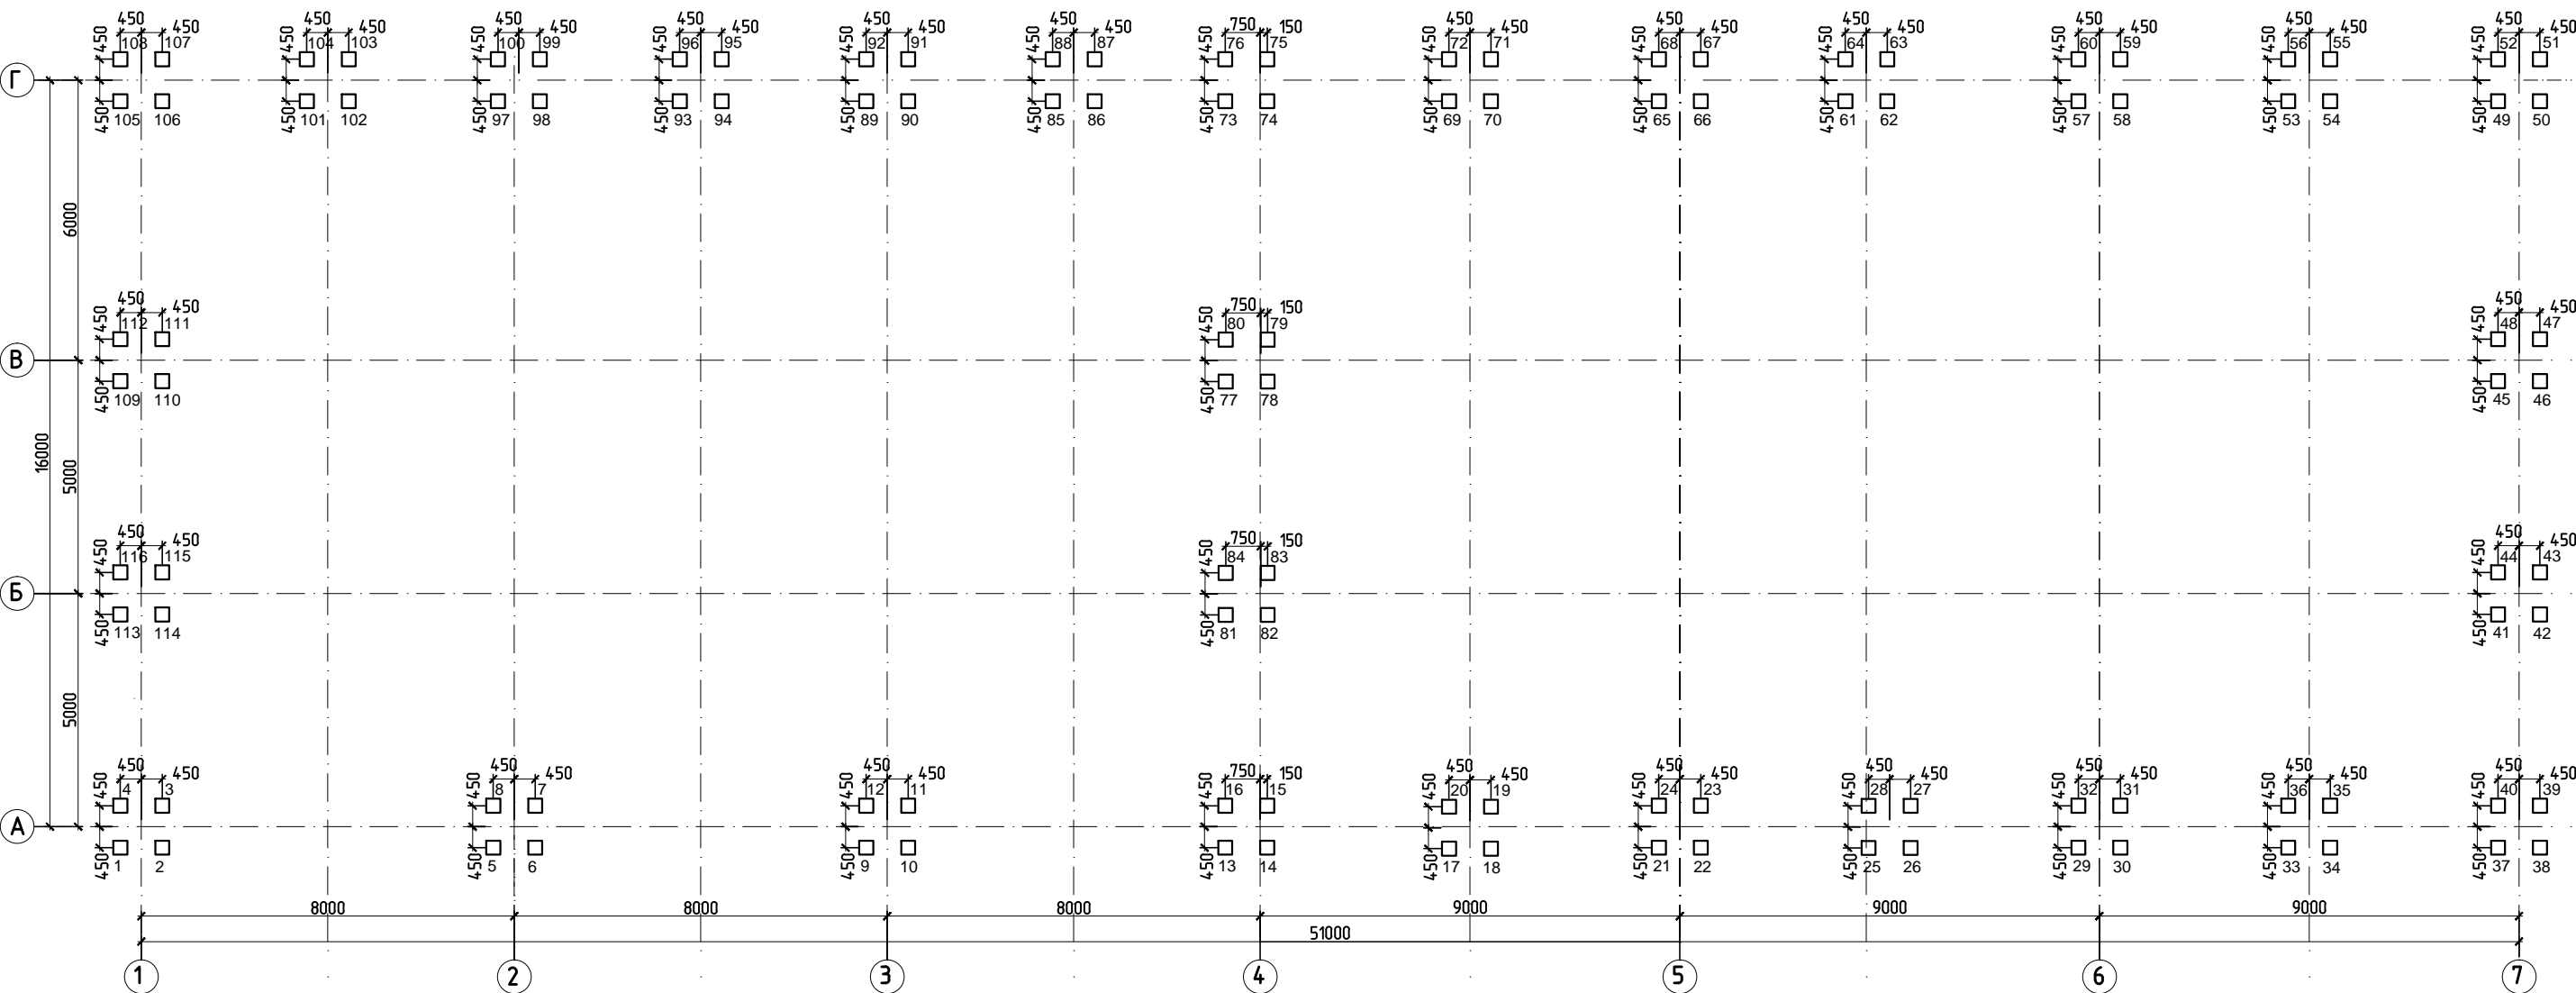

Спецификация к схеме расположения свай

Поз.	Наименование	Кол.	Масса ед., кг
1-116	Свая С50.30-6 У	116	1150

						НКПЮ-13/53-КЖ 2.1			
						Реконструкция контейнерного терминала ст. Батарейная г. Иркутск			
Изм.	Кол. уч.	Лист	№ док.	Подпись	Дата	Закрытая стоянка для тягачей и погрузчиков	Стадия	Лист	Листов
Исполнил	Нефёдкина				12.13		Р	4	11
Проверил	Карпец				12.13				
Н.контр.	Баженова				12.13	Схема расположения свай	ООО "Бирюсапромстрой"		