




Схема расположения ростверков и фундаментных балок

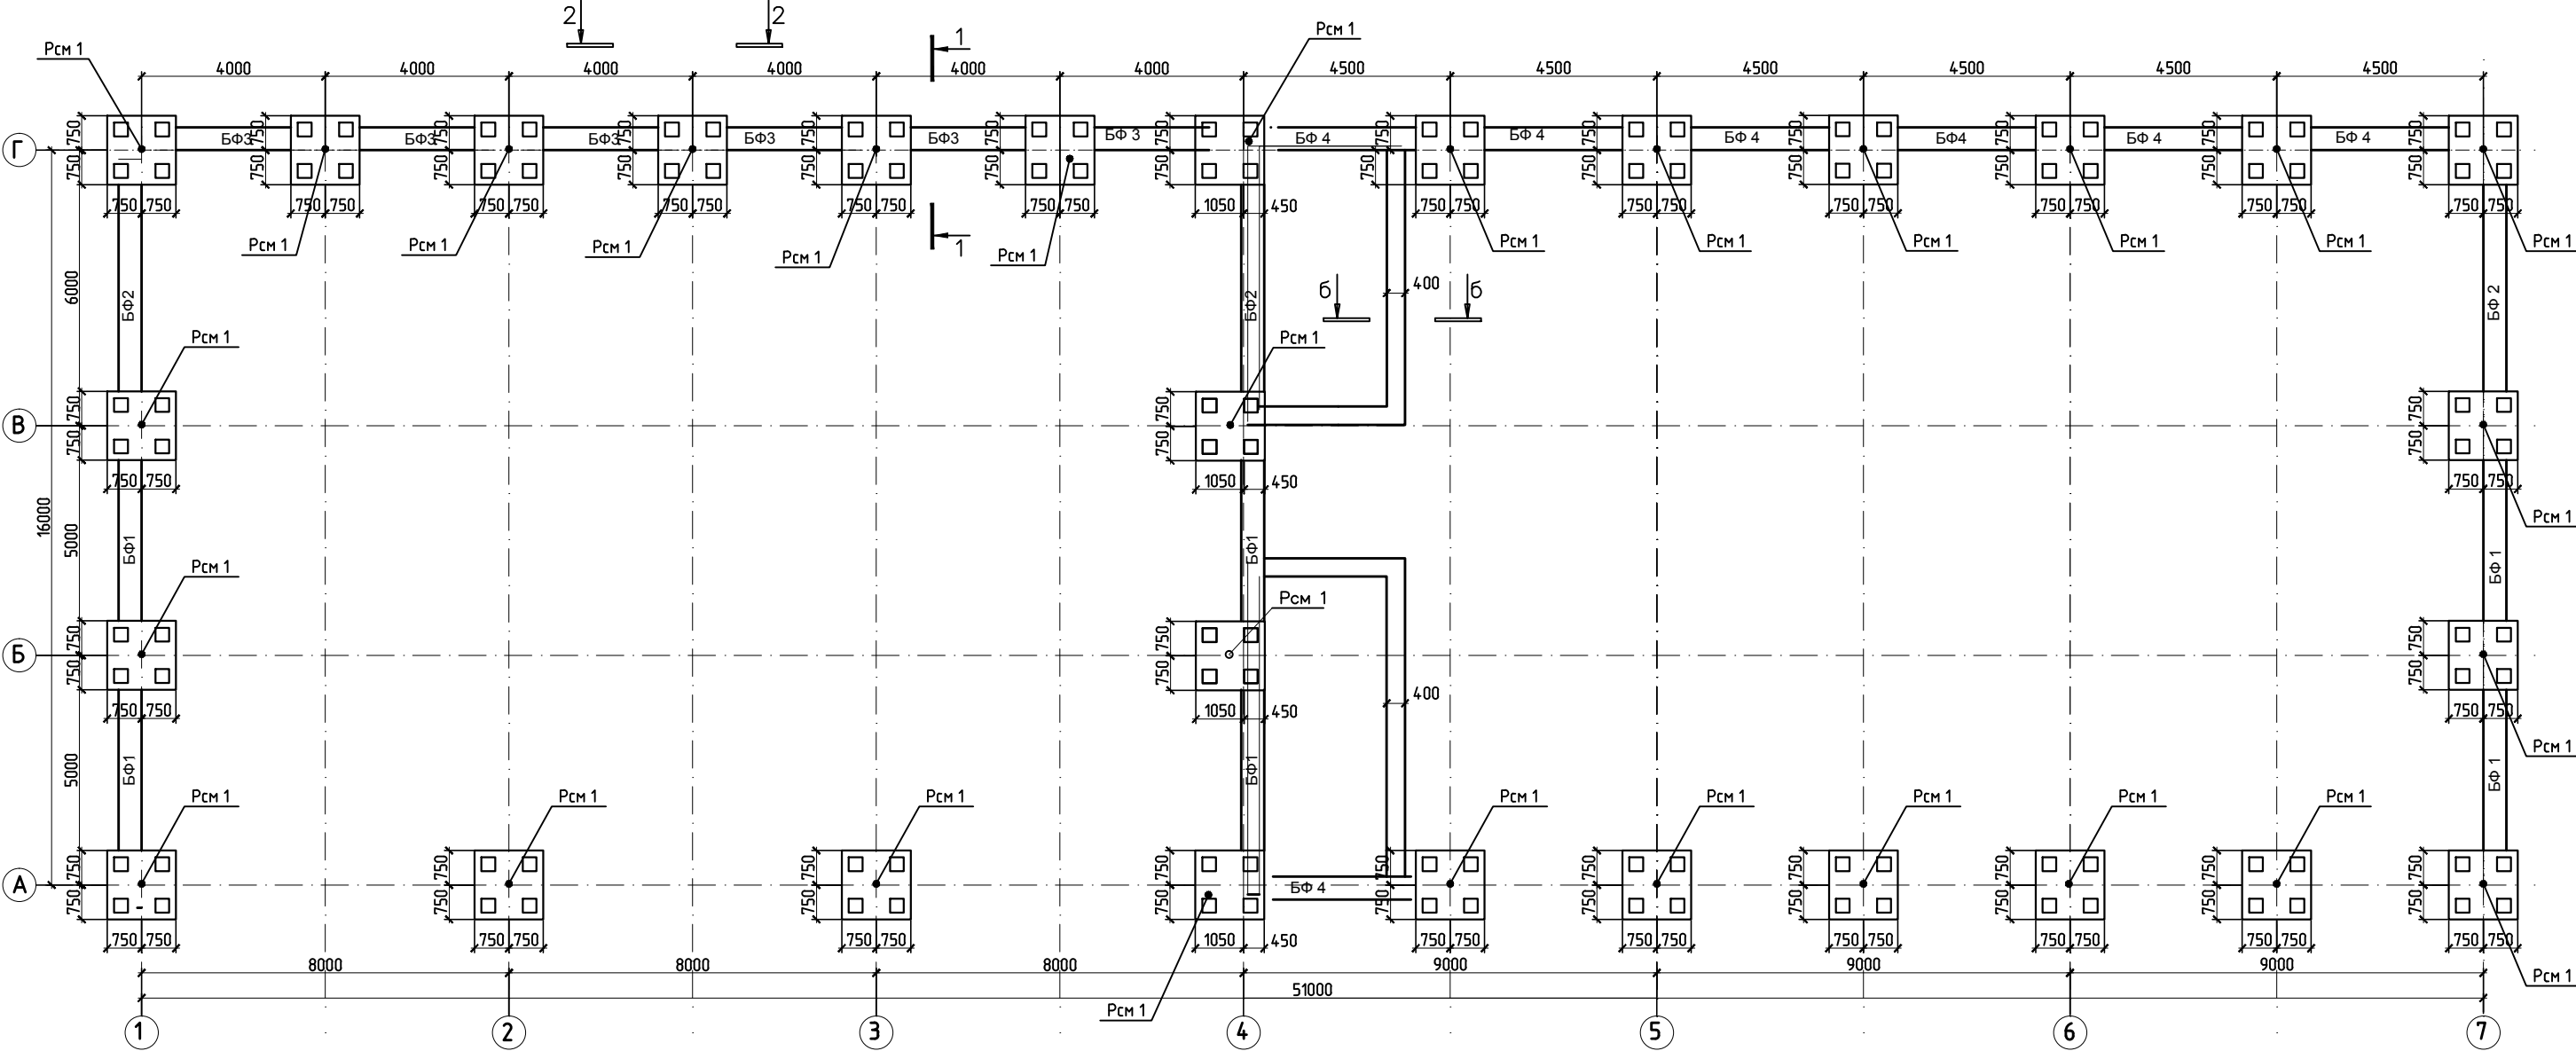

| | | | | |
|--------------|--|--|--|--|
| Согласовано | | | | |
| | | | | |
| Взам. инв. № | | | | |
| | | | | |
| Подп. и дата | | | | |
| | | | | |
| Инв. № подл. | | | | |
| | | | | |

| | | | | | | | | | |
|----------|----------|-----------|--------|---|-------|--|-----------------------|------|--------|
| | | | | | | НКПЮ-13/53-КЖ 2.1 | | | |
| | | | | | | Реконструкция контейнерного терминала ст. Батарейная г. Иркутск | | | |
| Изм. | Кол. уч. | Лист | № док. | Подпись | Дата | Закрытая стоянка для тягачей и погрузчиков | Стадия | Лист | Листов |
| Исполнил | | Нефёдкина | |  | 12.13 | | Р | 5 | 11 |
| Проверил | | Карпец | |  | 12.13 | | | | |
| | | | | | | Схема расположения ростверков и монолитных фундаментных балок | ООО "Бирюсапромстрой" | | |
| Н.контр. | | Баженова | |  | 12.13 | | | | |