


Схема расположения ростверков

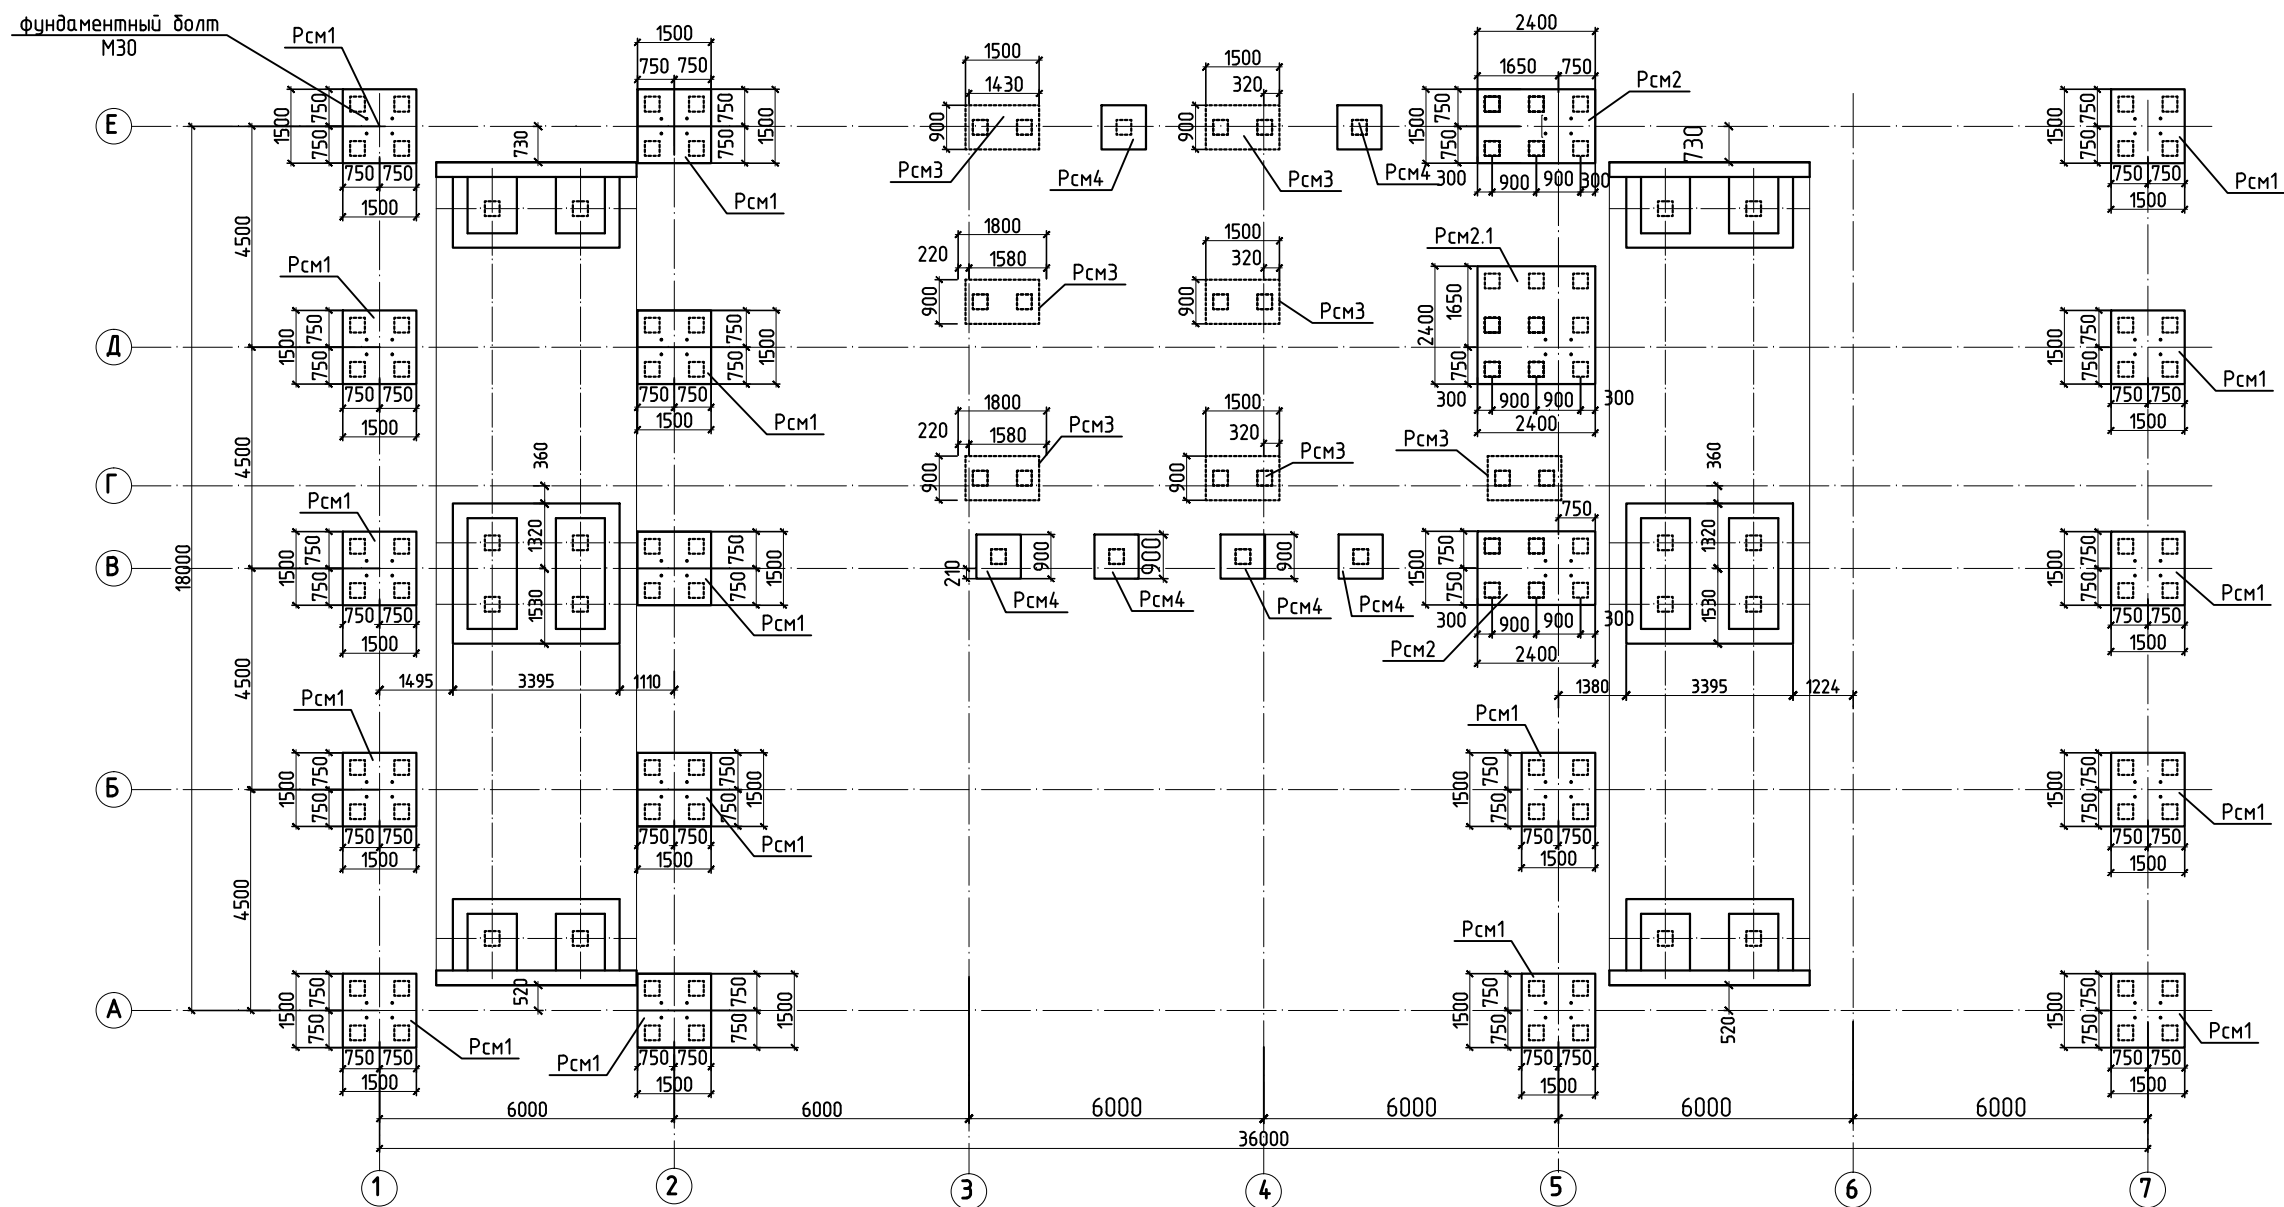

Согласовано:

Взам. инв. №

Подп. и дата

Инв. № подл.

1. Под монолитными ростверками выполнить подготовку из бетона кл.В 7,5 толщиной 100 мм.
2. Наружные поверхности ростверков, соприкасающиеся с грунтом, обмазать горячим битумом за 2 раза.

						НКПЮ-13/53-КЖ 2.2			
						Реконструкция контейнерного терминала ст. Батарейная г. Иркутск			
Изм.	Кол. уч.	Лист	№ док.	Подпись	Дата	Навес	Стадия	Лист	Листов
Н.контр.		Баженова			12.13		Р	4	
Проверил	Карпец				12.13	Схема расположения ростверков	ООО "Бирюсапромстрой"		
Исполнил	Нефёдкина				12.13				