


Схема расположения фундаментов под резервуары на отм. 0.000

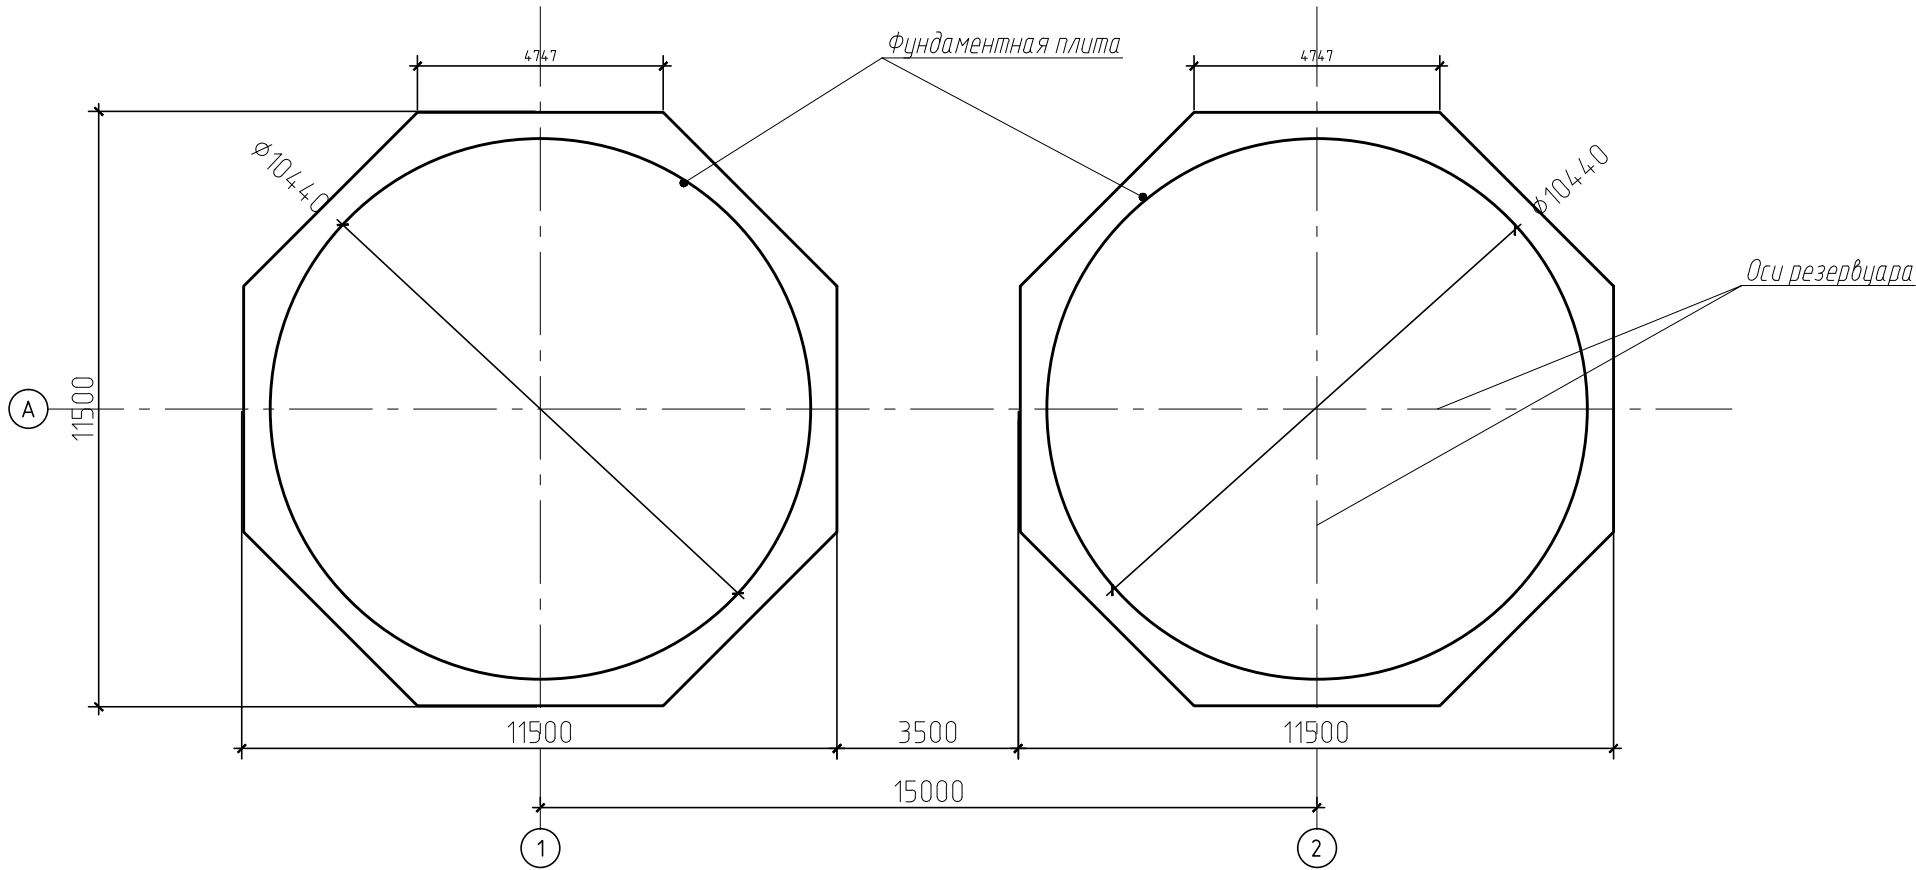

1. Основанием под свайный фундамент служит галечниковый грунт.  
2. Все работы вести по СНиП 3.03.01-87 "Несущие и ограждающие конструкции".  
3. При выполнении нулевого цикла работы выполнять согласно указаниям СНиП 3.02.01-87 "Земляные сооружения, основания и фундаменты".  
4. Насыпные грунты планировки площадки послойно утрамбованы слоями 20-30 см до  $\Omega=2\text{т/м}^3$ .

						НКПЮ-13/53-КЖ 2.3			
						Реконструкция контейнерного терминала ст. Батарейная г. Иркутск			
Изм.	Кол. уч.	Лист	№ док.	Подпись	Дата	Противопожарный резервуары ёмкостью 650 м3 (2 шт.)	Стадия	Лист	Листов
Исполнил	Нефёдкина			<i>Нефёдкина</i>	12.13		Р	4	
Проверил	Карпец			<i>Карпец</i>	12.13	Схема расположения фундаментов под резервуары	ООО "Бирюсапромстрой"		
Н.контр.	Баженова			<i>Баженова</i>	12.13				

Согласовано

Инв. № подл. Подп. и дата Взам. инв. №