




Схема расположения кровельных панелей

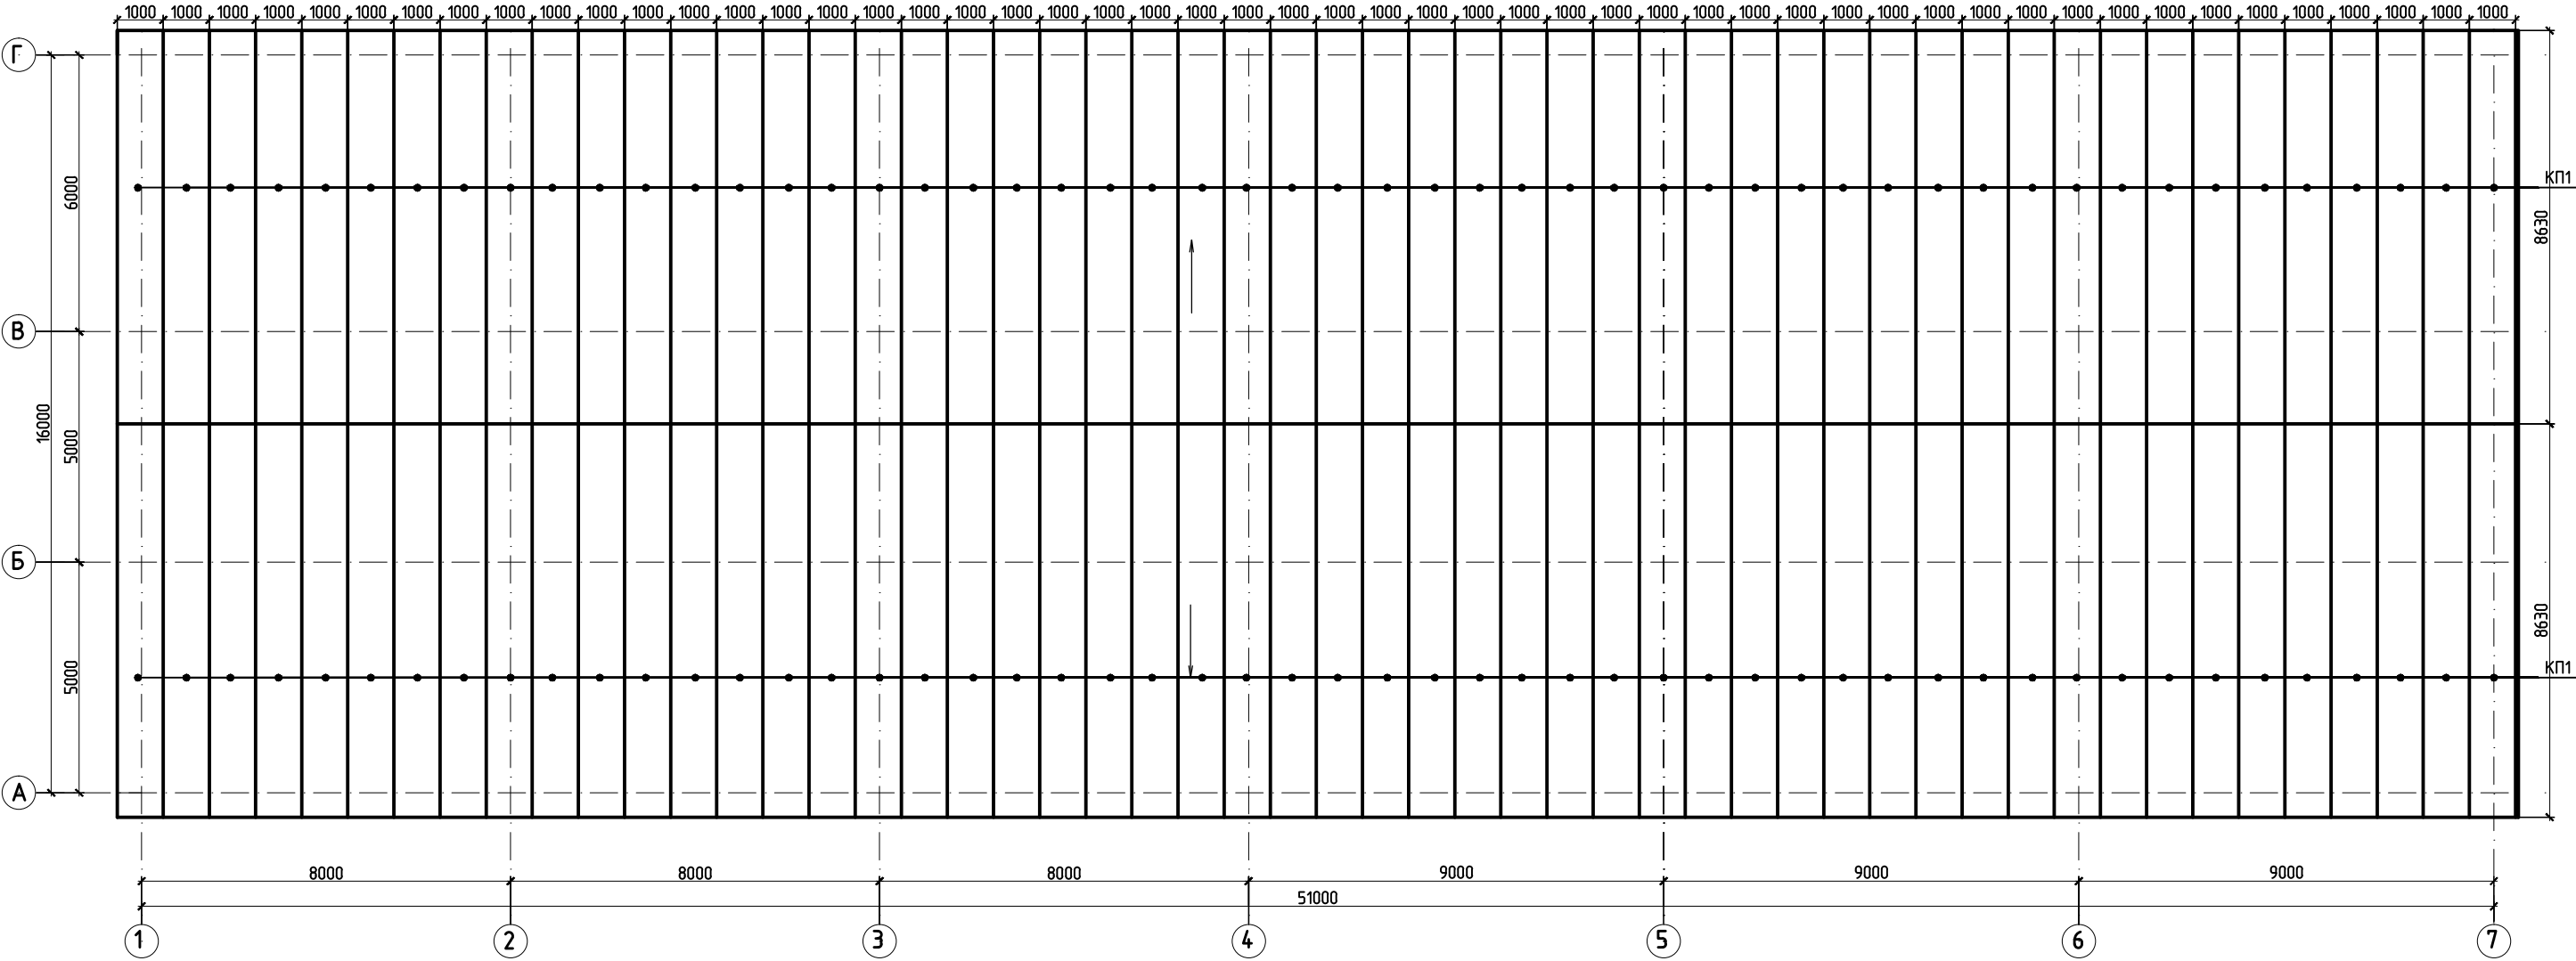

Спецификация кровельных панелей

поз.	обозначение	наименование	количество	масса, кг	примечание
1		КП1- 8650x1000x200	104		

1. Стеновые панели приняты по техническому каталогу стеновых панелей ООО "Профсталь".
2. Конёк большой КБ.300 - 55м.
3. Стыки заделать герметиком для наружных работ .

						НКПЮ-13/53-КМ 3.1			
						Реконструкция контейнерного терминала ст. Батарейная			
						г. Иркутск			
Изм.	Кол. уч.	Лист	№ док.	Подпись	Дата	Закрытая стоянка для тягачей и погрузчиков	Стадия	Лист	Листов
Исполнил	Нефёдкина				01.14		Р	11	13
Проверил	Карпец				01.14				
						Схема расположения кровельных панелей	ООО "Бирюсапромстрой"		
Н.контр.	Баженова				01.14				