


Схема расположения ферм, колонн, стоек фахверка

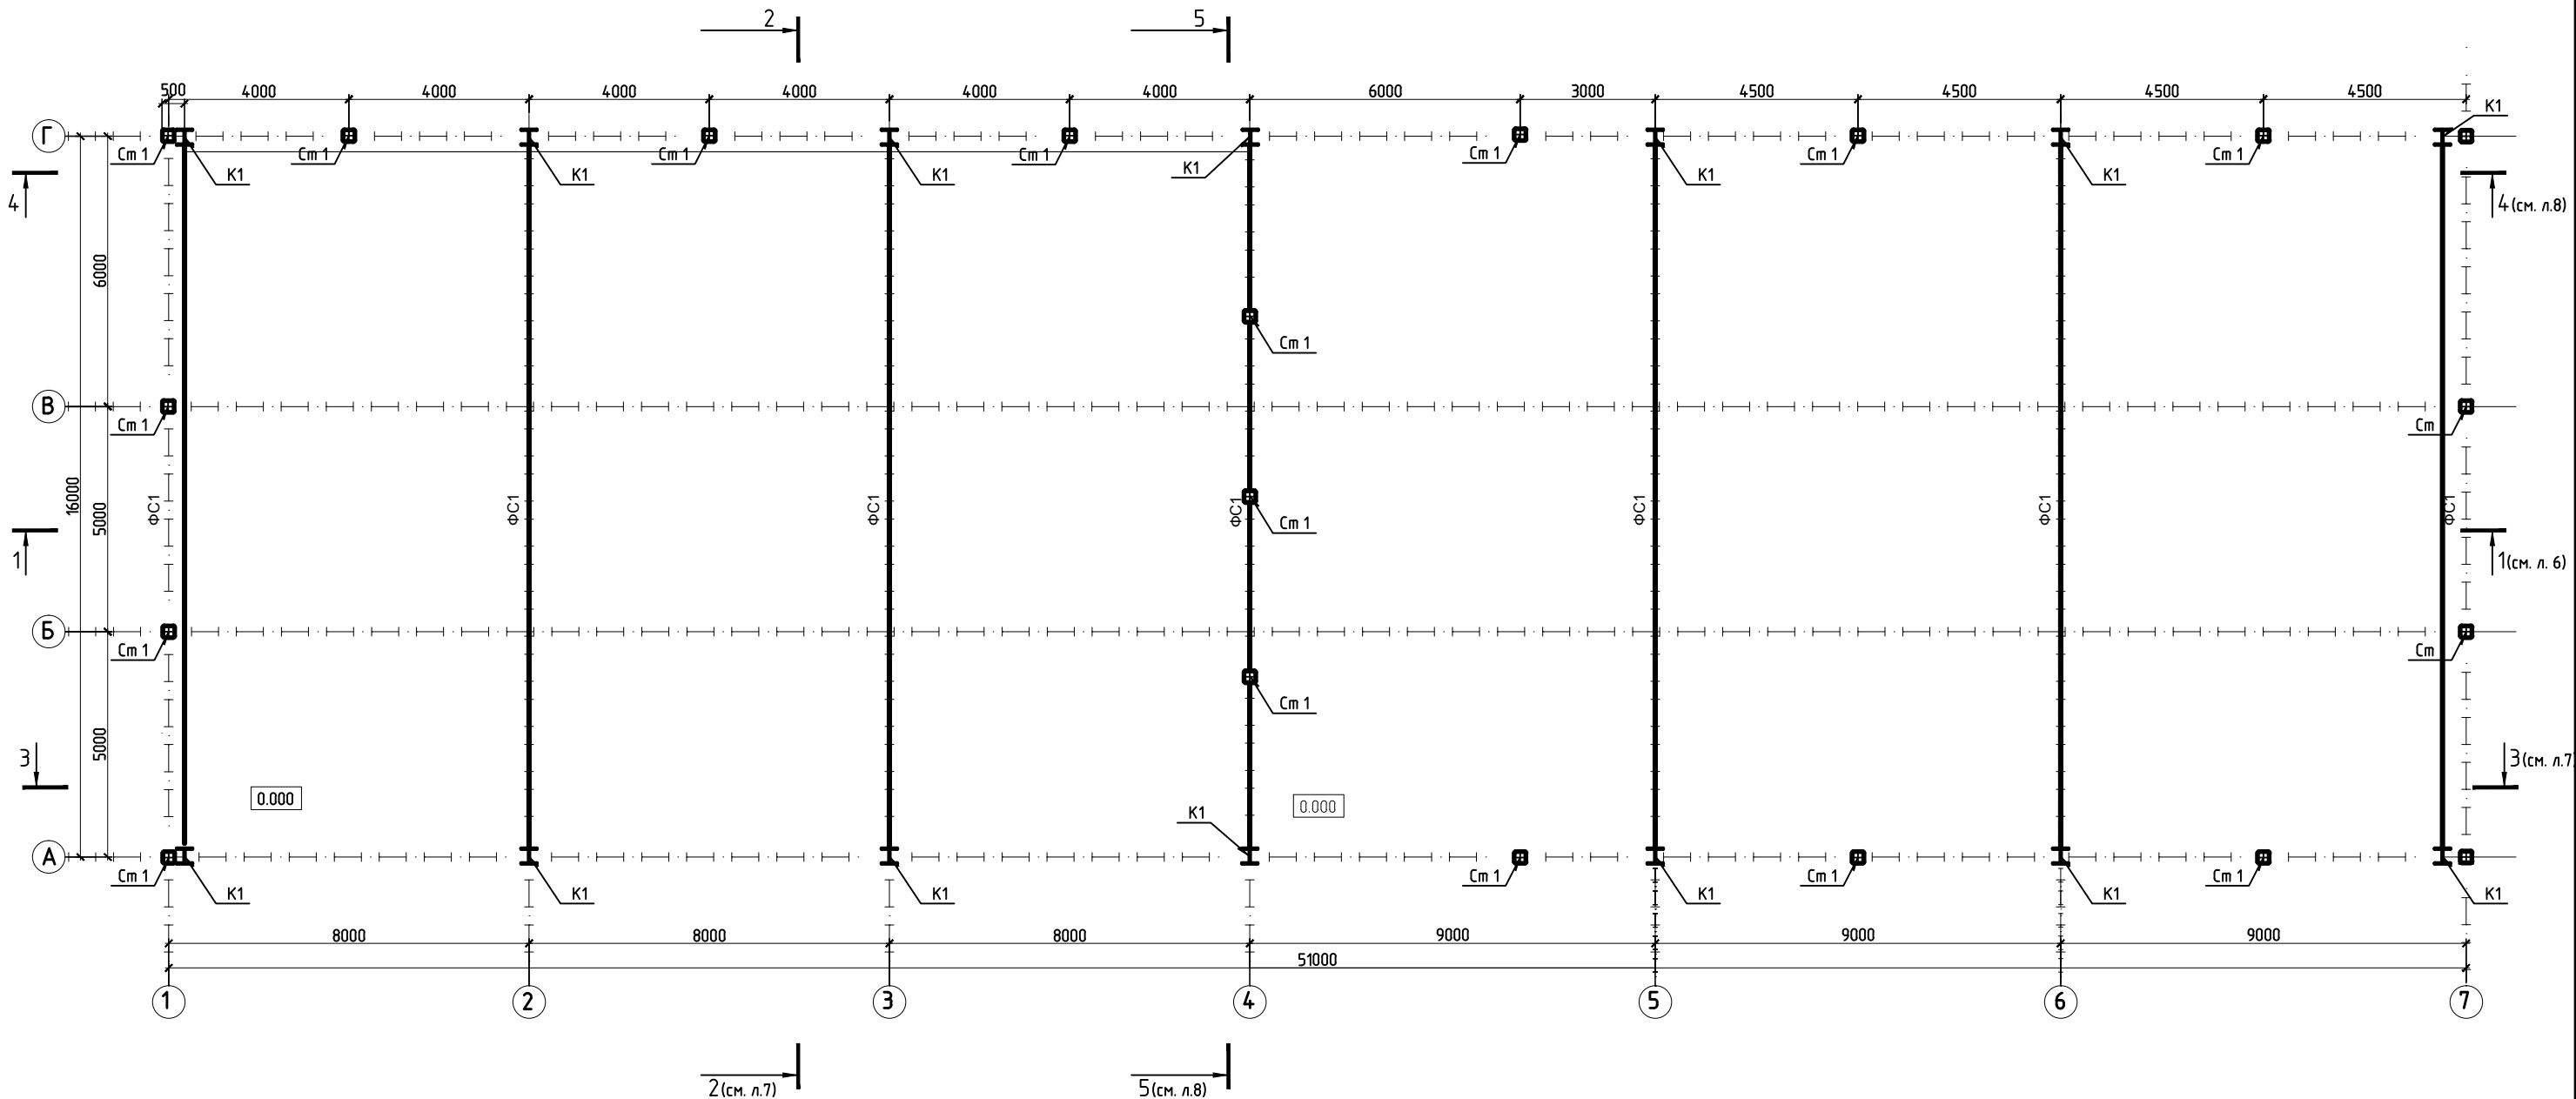

Согласовано

Взам. инв. №

Подп. и дата

Инв. № подл.

1. Для увеличения предела огнестойкости необходимо покрасить несущие металлические конструкции огнезащитным составом "UNIFIRE CH "

						НКПЮ-13/53-КМ 3.1		
						Реконструкция контейнерного терминала ст. Батарейная г. Иркутск		
Изм.	Кол. уч.	Лист	№ док.	Подпись	Дата	Закрытая стоянка для тягачей и погрузчиков	Стадия	Лист
Исполнил	Нефёдкина			<i>Нефёдкина</i>	12.13		Р	3
Проверил	Карпец			<i>Карпец</i>	12.13	Схема расположения ферм, колонн, стоек фахверка	ООО "Бирюсапромстрой"	
Н.контр.	Баженова			<i>Баженова</i>	12.13			