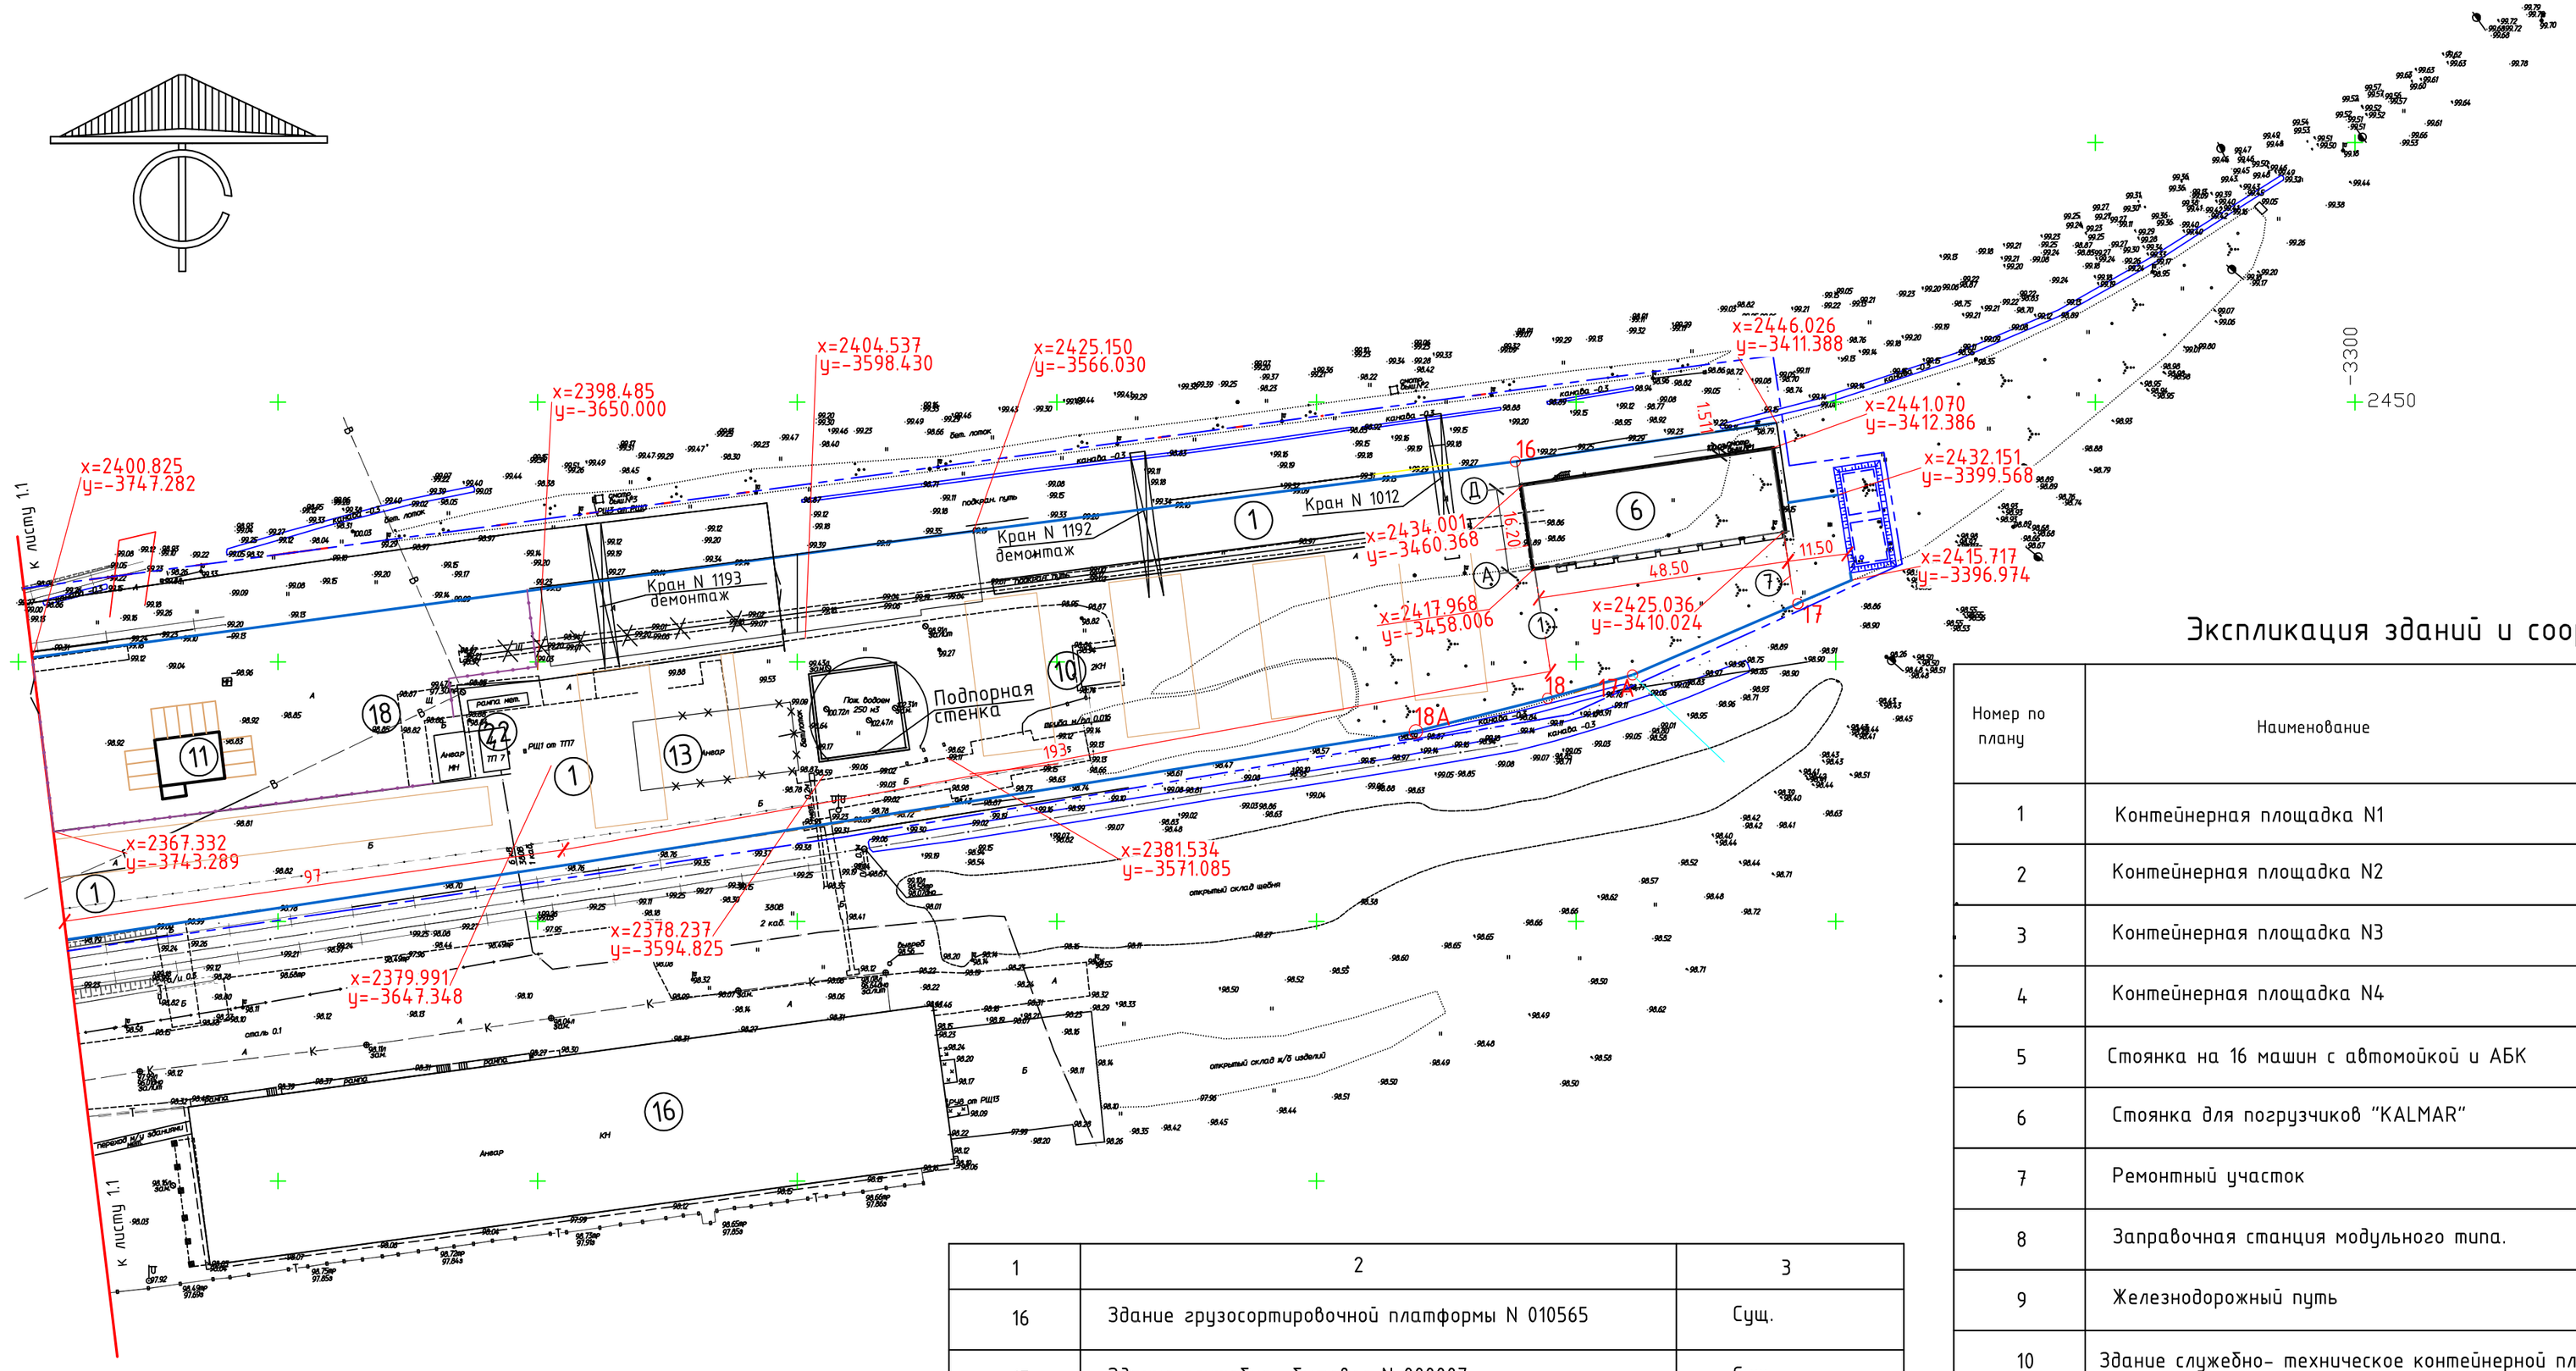

Ведомость координат

N точки на плане	Координаты	
	X	Y
13	2414.410	-4135.575
14	2402.304	-4137.000
15	2348.630	-4125.271
16	2438.570	-3461.690
17	2411.202	-3407.287
17А	2397.480	-3439.139
18	2392.995	-3455.493
18А	2386.605	-3480.845
19	2291.748	-4108.026
20	2246.735	-4094.659

1	2	3
16	Здание грузосортировочной платформы N 010565	Сущ.
17	Здание служебно- бытовое N 000007	Сущ.
18	Площадка для томоженного досмотра	Сущ.
19	Стоянка прицепов	Проект.
20	Локальная очистная установка ливневых стоков 1	Проект.
21	Навес с павильоном	Проект.
22	ТП №7	

Схема расположения листов

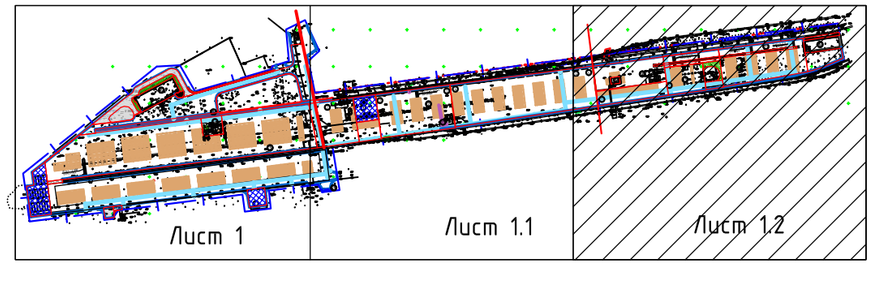

Экспликация зданий и сооружений

Номер по плану	Наименование	
1	Контейнерная площадка N1	Проект.
2	Контейнерная площадка N2	Проект.
3	Контейнерная площадка N3	Проект.
4	Контейнерная площадка N4	Проект.
5	Стоянка на 16 машин с автомойкой и АБК	Проект.
6	Стоянка для погрузчиков "KALMAR"	Проект.
7	Ремонтный участок	Проект.
8	Заправочная станция модульного типа.	Проект.
9	Железнодорожный путь	Проект.
10	Здание служебно- техническое контейнерной пл-ки N1;	Сущ.
11	Здание конторы контейнерной площадки N2;	Сущ.
12	Здание приемосдатчиков 3-ей контейнерной площадки	Сущ.
13	Гараж Трансконтейнер	Демонтаж.
14	Защитное сооружение НГЧ	Сущ.
15	КПП	Сущ.

Система координат - МСК г. Перми, система высот - Балтийская.

Изм.	Колуч.	Лист	N док.	Подп.	Дата
ГИП		Одайкин			
ГАП		Одайкина			
Проверил		Александрова			
Разработал		Царева			06.11.13

08.2013П - ПЗУ

Филиал ОАО "ТрансКонтейнер" на Свердловской железной дороге по адресу: г. Пермь, ул. Докучаева, д. 60

Реконструкция контейнерного терминала Агентства на ст. Блочная

Стадия	Лист	Листов
П	1.2	3

Разбивочный план М 1:1000

ЗАО"СТОУН"

Инв. N подл. | Подп. и дата | Взам. инв. N