Схема расположения элементов фундамента

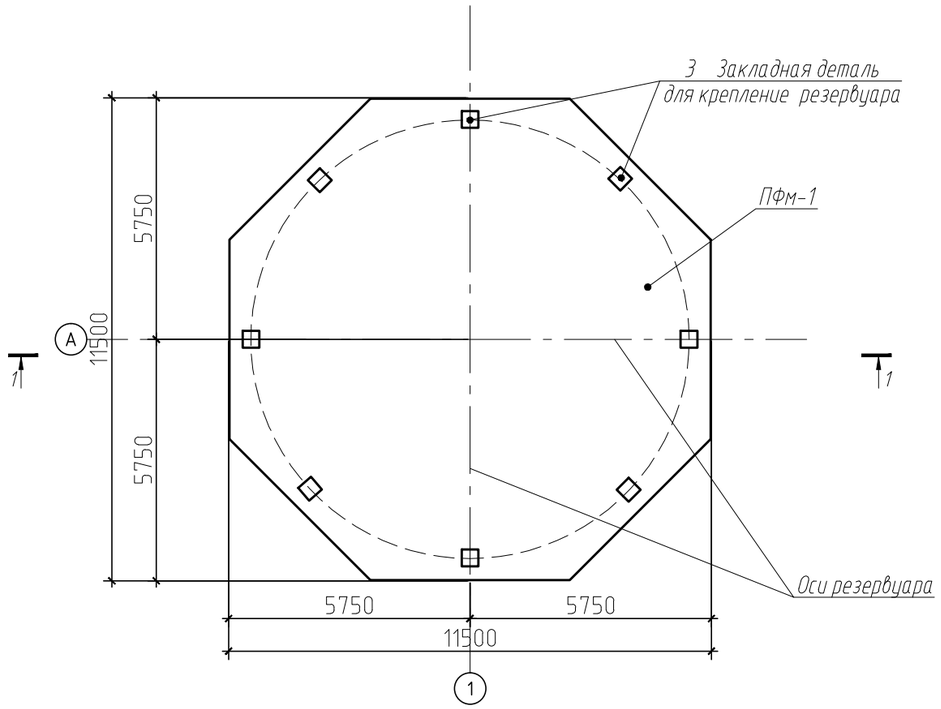

Спецификация ПФм-1

Поз.	Обозначение	Наименование	Кол.	масса, кг	Приме-чание
		ПФм-1	2		
1	ГОСТ 5781-82*	d 14 AIII, м.п.	2640	3190	
2	-АС.И-КП1	Поддерживающий каркас КП1, шт	110	638	
3	1.400-15 в.0	Изделие закладное МН157-6, шт	8	130.4	
		Бетон В25,м3	56.7		
		Бетон В 7.5, м3	12.4		

Узел 1

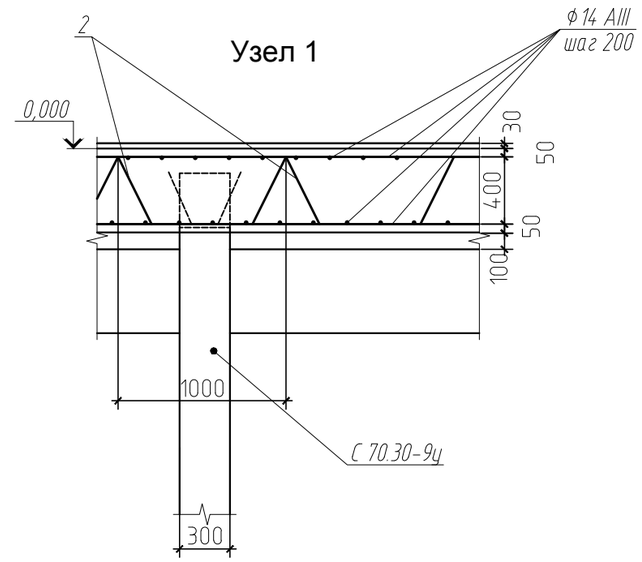

1-1

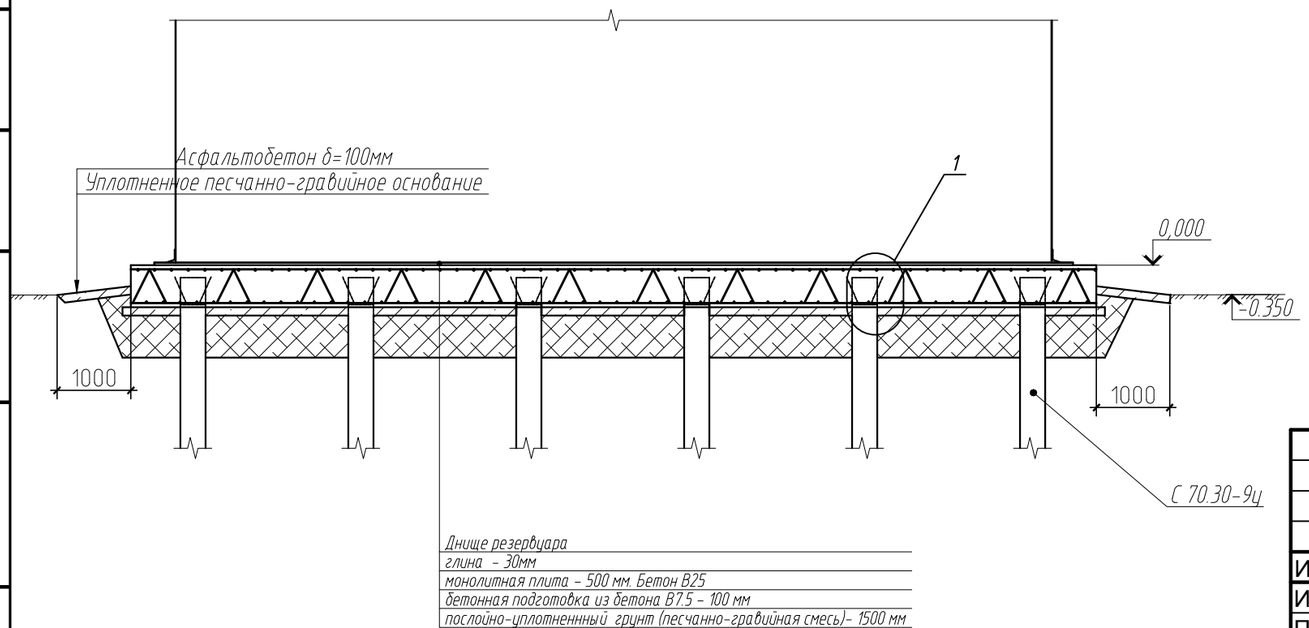

1. Основанием под свайный фундамент служит галечниковый грунт.
2. Все работы вести по СНиП 3.03.01-87 "Несущие и ограждающие конструкции".
3. При выполнении нулевого цикла работы выполнять согласно указаниям СНиП 3.02.01-87 "Земляные сооружения, основания и фундаменты".
4. Боковые поверхности фундаментной плиты, соприкосающиеся с грунтом обмазать горячим битумом за 2 раза
5. Закладное изделие МН 157-6 выполнить по серии 1.400-15 в.1.

Изм.	Кол. уч.	Лист	№ док.	Подпись	Дата	НКПЮ-13/53-КЖ 2.3			
						Реконструкция контейнерного терминала ст. Батарейная г. Иркутск			
Исполнил		Нефёдкина			12.13	Противопожарный резервуары ёмкостью 650 м3 (2 шт.)	Стадия	Лист	Листов
Проверил		Карпец			12.13		Р	6	
Н.контр.		Баженова			12.13	Разрез 1-1.Схема расположения элементов фундаментов	ООО "Бирюсапромстрой"		

Согласовано

Взам. инв. №

Подп. и дата

Инв. № подл.