Разработка дизайн-проекта фойе первого этажа нежилого здания
расположенного по адресу: г. Красноярск, ул. Рязанская, д.12.

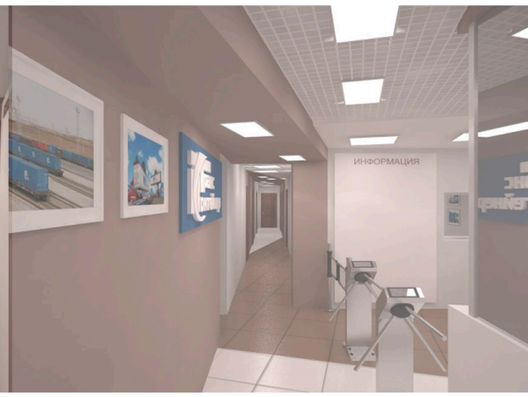

РАБОЧАЯ ДОКУМЕНТАЦИЯ

АРХИТЕКТУРНЫЕ ИНТЕРЬЕРЫ

2016

Разработка дизайн-проекта фойе первого этажа нежилого здания (административного здания) инв.№ 012/01/00000082, расположенного по адресу: г. Красноярск, ул. Рязанская, д.12.

Заказчик: Филиал ПАО «ТрансКонтейнер» на Красноярской ж.д.

Исполнитель : Общество с ограниченной ответственностью «Мониторинг-Красноярск»

Генеральный директор : Батуро Д.Г. _____

М.П.

2016

Ведомость рабочих чертежей основного комплекта

Лист	Наименование	Примечание
1	Ведомость чертежей	
2	Ведомость отделочных материалов	
3	План обмерочный 1этаж	
4	План расстановки мебели 1этаж	
5	План пола 1этаж	
6	План потолка 1этаж	
7	План расстановки светильников и выключателей 1этаж	
8	План расстановки розеток и выводов	
9	Развертки по стенам 1-2	
10	Развертки по стенам 2-3;3-4	
11	Развертки по стенам 4-5;5-6;6-1	
12	Развертки по стенам 7-8;8-9	
13	Развертки по стенам 9-10;10-7	
14	Визуализация 1	
15	Визуализация 2	
16	Визуализация 3	
17	Визуализация 4	
18	Визуализация 5	
19	Визуализация 6	
20	Визуализация 7	
21	Визуализация 8	
22	Визуализация 9	
23	Визуализация 10	

ОСНОВНЫЕ СТРОИТЕЛЬНЫЕ ПОКАЗАТЕЛИ:

Общая площадь проектируемой зоны_____66,24 м^2.

Строительный объем_____244,84 м^2.

Согласовано

Взам. инв. №

Подп. и дата

Инв. № подл.

Изм.	Кол. уч.	Лист	№ док.	Подп.	Дата
Разработал		Попков			
Рук.арх.гр.		Бегишев			
ГАП		Ларичев			
ГИП		Гарбузов			
Н.контр.		Воронович			

Интерьер нежилого помещения в Ленинском районе г. Красноярска по ул.Рязанская 12

Вестибюль

Стадия	Лист	Листов
П	1	

Ведомость чертежей

Копировал А3

Ведомость отделочных материалов

Наименование помещения	Пол				Потолок				Стены			Примечание
	основание	покрытие	площадь, кв.м	плинтус, пог.м	основание	покрытие	площадь, кв.м	плинтус, пог.м	основание	покрытие	площадь, кв.м	
Вестибюль	бетонная стяжка	керамогранит 600Х600 (цвет коричневый)	26,37	57,19	бетонная плита	потолок подвесной ГКЛ(цвет RAL9001)	10,82		кирпичная стена	декоративная штукатурка с повышенной износоустойчивостью(цвет RAL9001)	87,8	
						потолок подвесной ГКЛ(цвет RAL8025)	28,31					
		керамогранит 600Х600 (цвет белый)	39,87			потолок подвесной "Грильято" ячея 50Х50(цвет RAL9001)	27,11			декоративная штукатурка с повышенной износоустойчивостью(цвет RAL8025)	61,5	

Согласовано

Взам. инв. №

Подп. и дата

Инв. № подл.

Изм.	Кол.уч.	Лист	№ док.	Подп.	Дата
Разработал		Попков			
Рук.арх.гр.		Бегишев			
ГАП		Ларичев			
ГИП		Гарбузов			
Н.контр.		Воронович			

Интерьер нежилого помещения в Ленинском районе г. Красноярска по ул.Рязанская 12

Вестибюль

Стадия	Лист	Листов
П	2	

Ведомость отделочных материалов

Копировал

А3

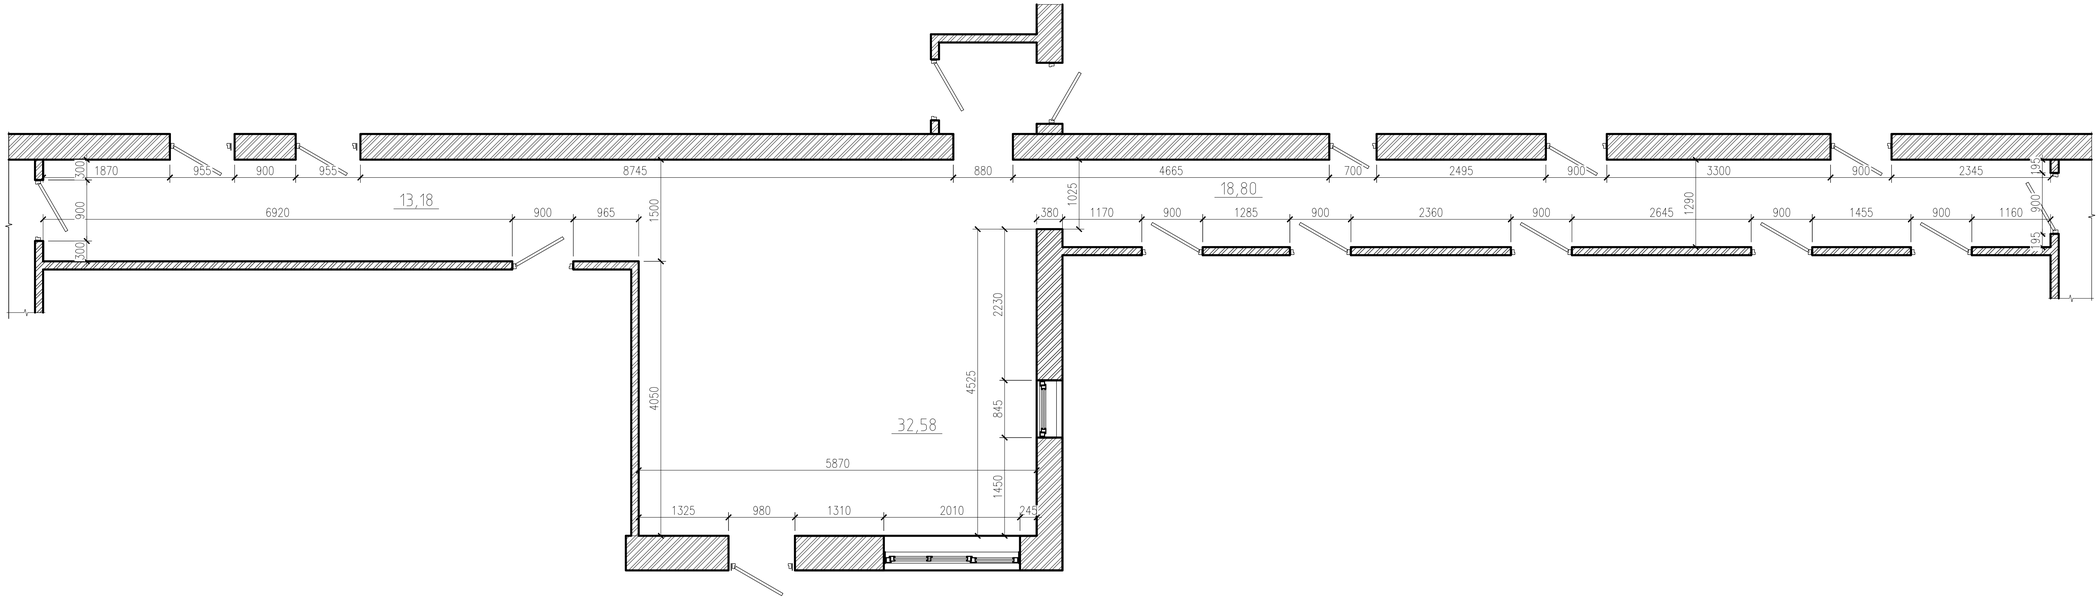

Изм.	Кол.уч.	Лист	№ док.	Подп.	Дата
Разработал		Попков			
Рук.арх.гр.		Бегишев			
ГАП		Ларичев			
ГИП		Гарбузов			
Н.контр.		Воронович			

Интерьер нежилого помещения в Ленинском районе г. Красноярска по ул.Рязанская 12

Вестибюль

Стадия	Лист	Листов
П	3	

План обмерочный 1этаж

Согласовано

Инв.№ подл. | Подп. и дата | Взам. инв.№

Копировал

А3х3

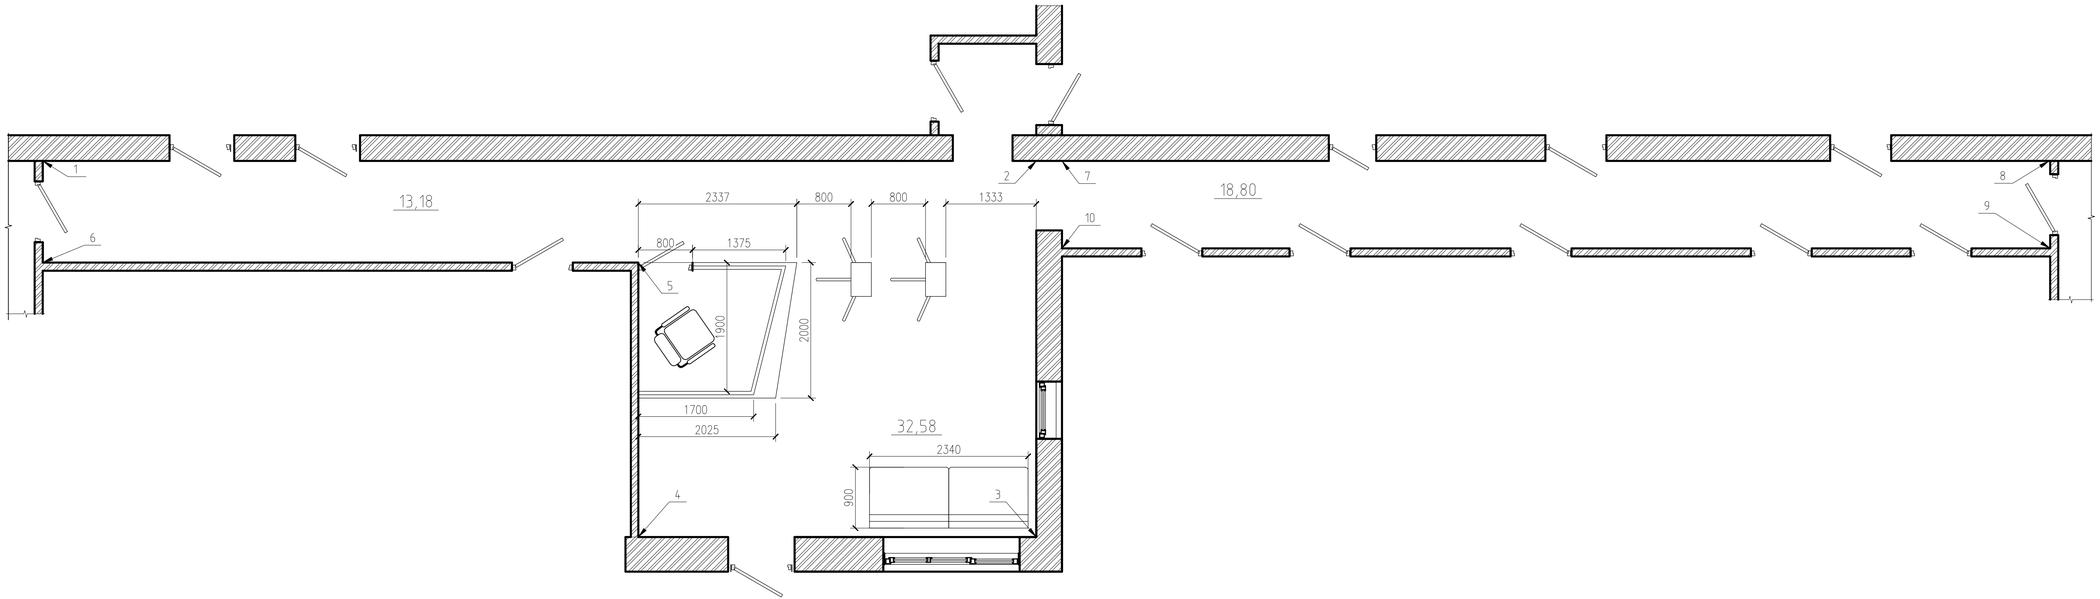

Условные обозначения:

1 — Нумерация разверток

Мебель и оборудование:

- Диван(кожзам. цвет коричневый) 1шт.
- Турникет 2шт.
- КПП 1шт(изготавливается индивидуально по месту по данным из проекта)
- Стул ортопедический 1шт

Примечание: Все размеры корректируются по месту.

Изм.	Кол.уч.	Лист	№ док.	Подп.	Дата	Интерьер нежилого помещения в Ленинском районе г. Красноярска по ул.Рязанская 12			
Разработал		Попков				Вестибюль	Стадия	Лист	Листов
							П	4	
Рук.арх.гр.		Бегишев							
ГАП		Ларичев				План расстановки мебели 1этаж			
ГИП		Гарбузов							
Н.контр.		Воронович							

Согласовано

Инв.№ подл. | Подп. и дата | Взам. инв.№

Копировал

А3х3

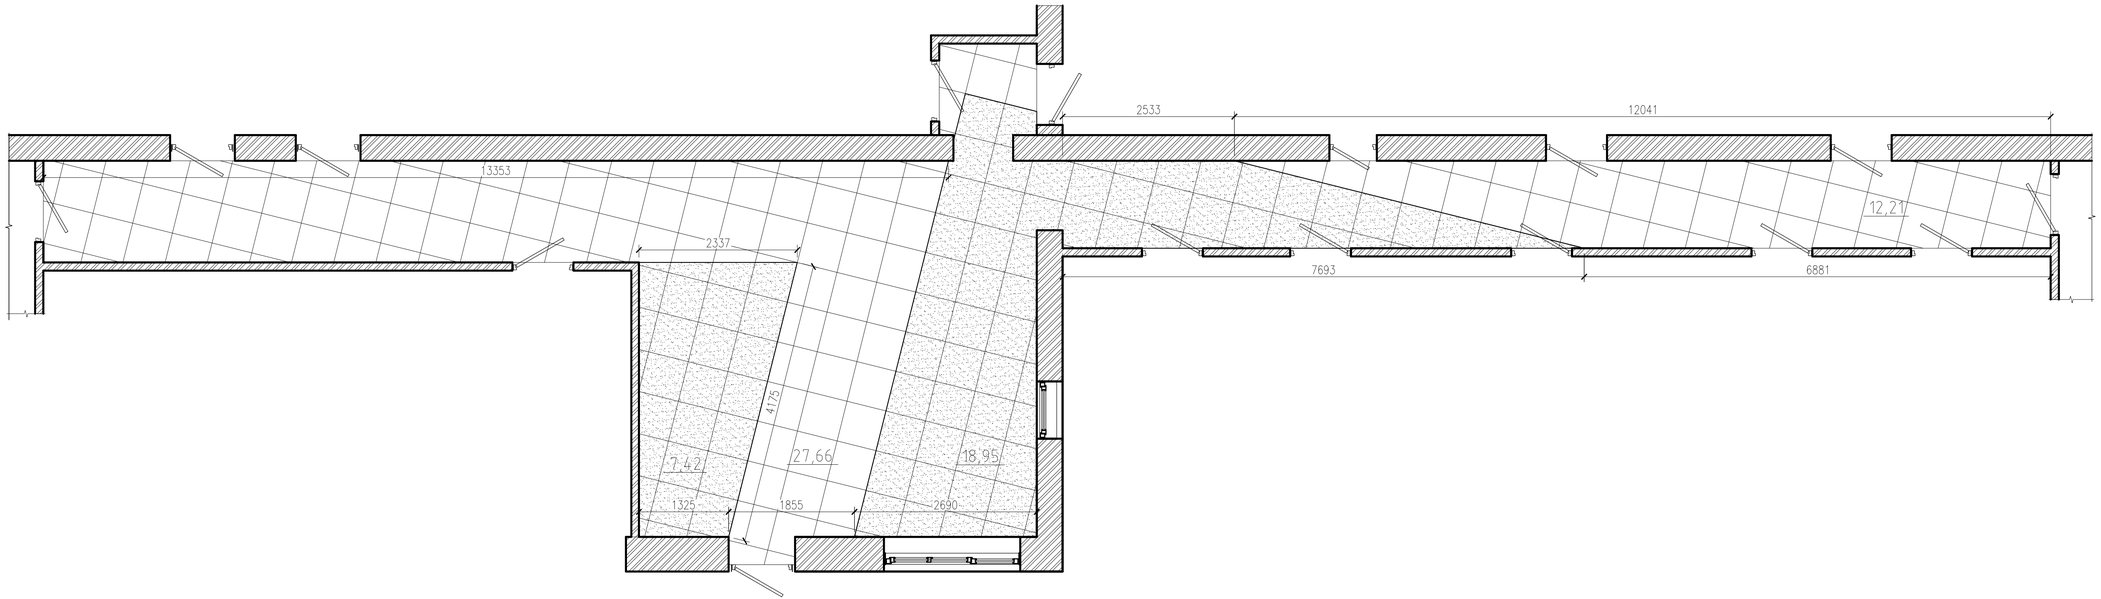

Условные обозначения:

Керамогранит(цвет коричневый) 600Х600- 26,37кв.м

Керамогранит(цвет белый) 600Х600- 39,87кв.м

Примечание: Все размеры корректируются по месту.
Все материалы посчитаны без запаса на подрезку
(рекомендуемое кол-во для запаса 10%).

Изм.	Кол.уч.	Лист	№ док.	Подп.	Дата
Разработал		Попков			
Рук.арх.гр.		Бегишев			
ГАП		Ларичев			
ГИП		Гарбузов			
Н.контр.		Воронович			

Интерьер нежилого помещения в Ленинском районе г. Красноярска по ул.Рязанская 12

Вестибюль

Стадия	Лист	Листов
П	5	

План пола 1этаж

Согласовано

Инв.№ подл. | Подп. и дата | Взам.инв.№

Копировал А3х3

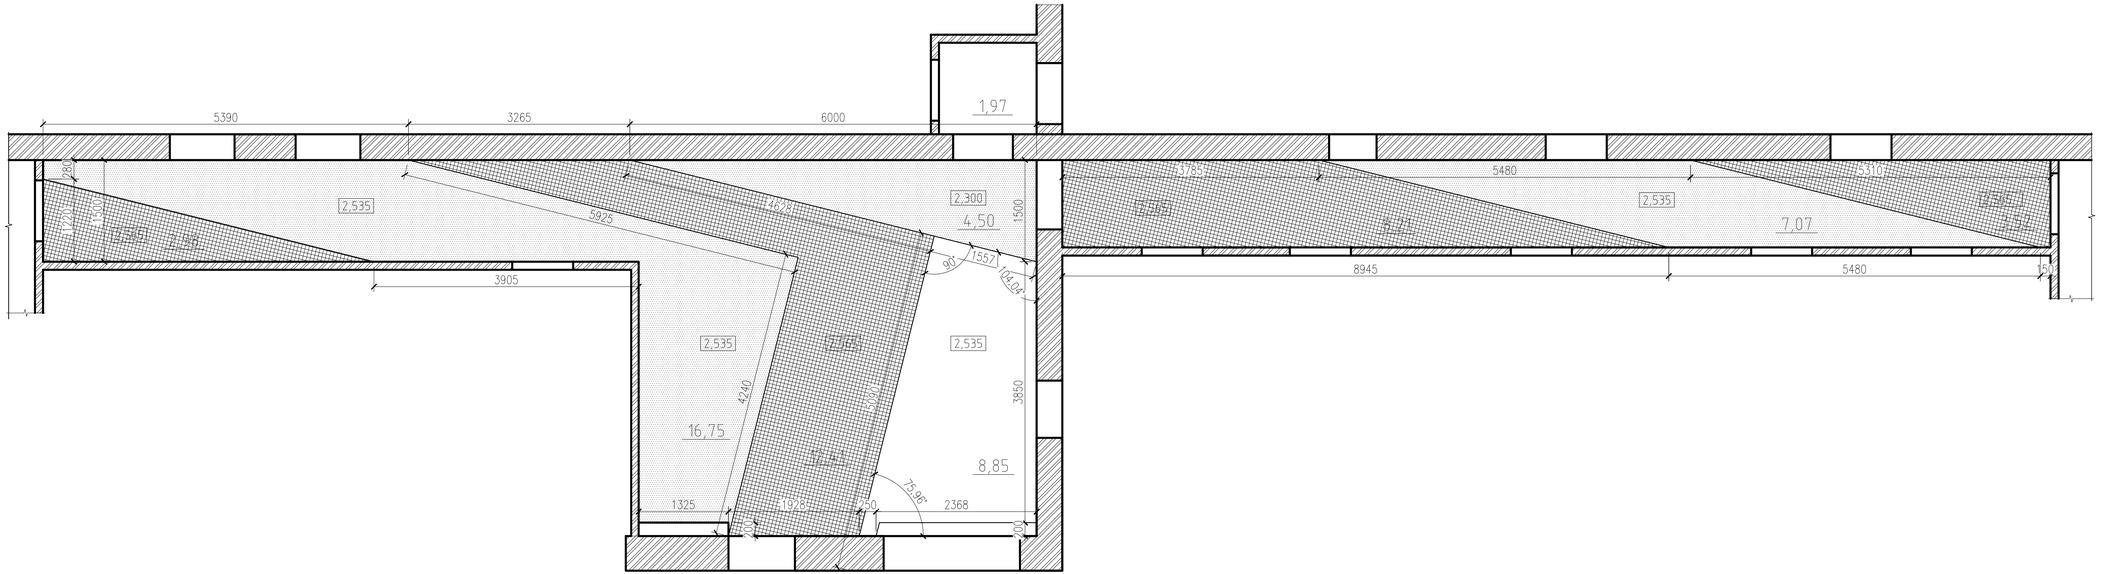

Условные обозначения:

Потолок грильято- 27,11кв.м(цвет RAL9001)

Потолок подвесной ГКЛ- 10,82кв.м(цвет RAL9001)

Потолок подвесной ГКЛ- 28,31кв.м(цвет RAL8025)

Примечание: Все размеры корректируются по месту.
Все материалы посчитаны без запаса на подрезку
(рекомендуемое кол-во для запаса 10%).

Изм.	Кол.уч.	Лист	№ док.	Подп.	Дата
Разработал		Попков			
Рук.арх.гр.		Бегишев			
ГАП		Ларичев			
ГИП		Гарбузов			
Н.контр.		Воронович			

Интерьер нежилого помещения в Ленинском районе г. Красноярска по ул.Рязанская 12

Вестибюль

Стадия	Лист	Листов
П	6	

План потолка 1этаж

Копировал

А3х3

Согласовано

Инв.№ подл. | Подп. и дата | Взам. инв. №

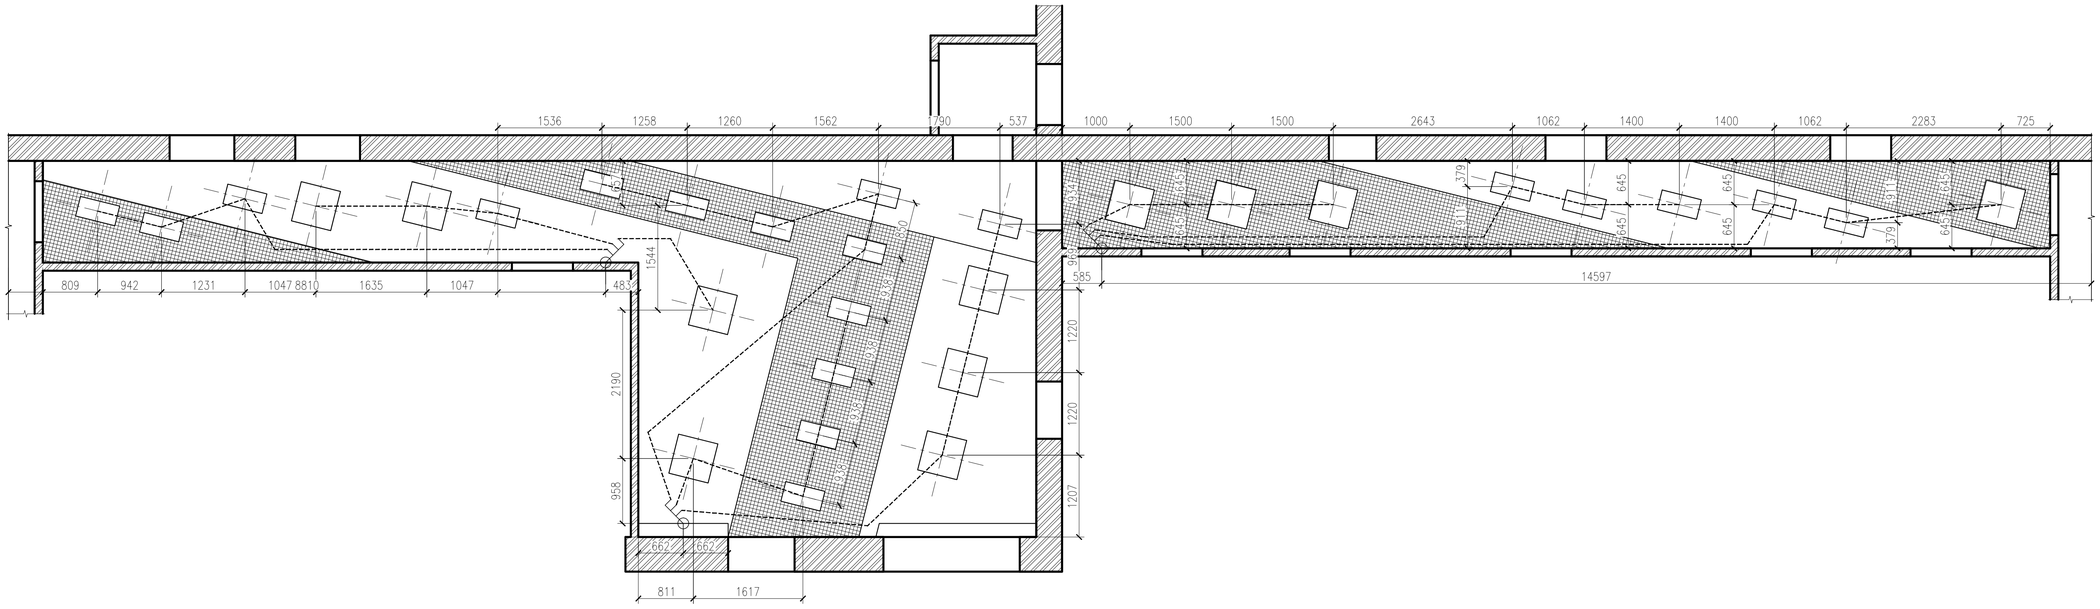

Условные обозначения:

Панель светодиодная 595Х595– 11шт

Панель светодиодная 595Х297– 19шт

Выключатель 3 поста– 3шт

Примечание: все выключатели расположить на высоте 900мм от пола.
Все размеры корректируются по месту.

Изм.	Кол.уч.	Лист	№ док.	Подп.	Дата
Разработал		Попков			
Рук.арх.гр.		Бегишев			
ГАП		Ларичев			
ГИП		Гарбузов			
Н.контр.		Воронович			

Интерьер нежилого помещения в Ленинском районе г. Красноярска по ул.Рязанская 12

Вестибюль

Стадия	Лист	Листов
П	7	

План расстановки светильников и выключателей 1этаж

Копировал

А3х3

Согласовано

Инв.№ подл. | Подп. и дата | Взам. инв.№

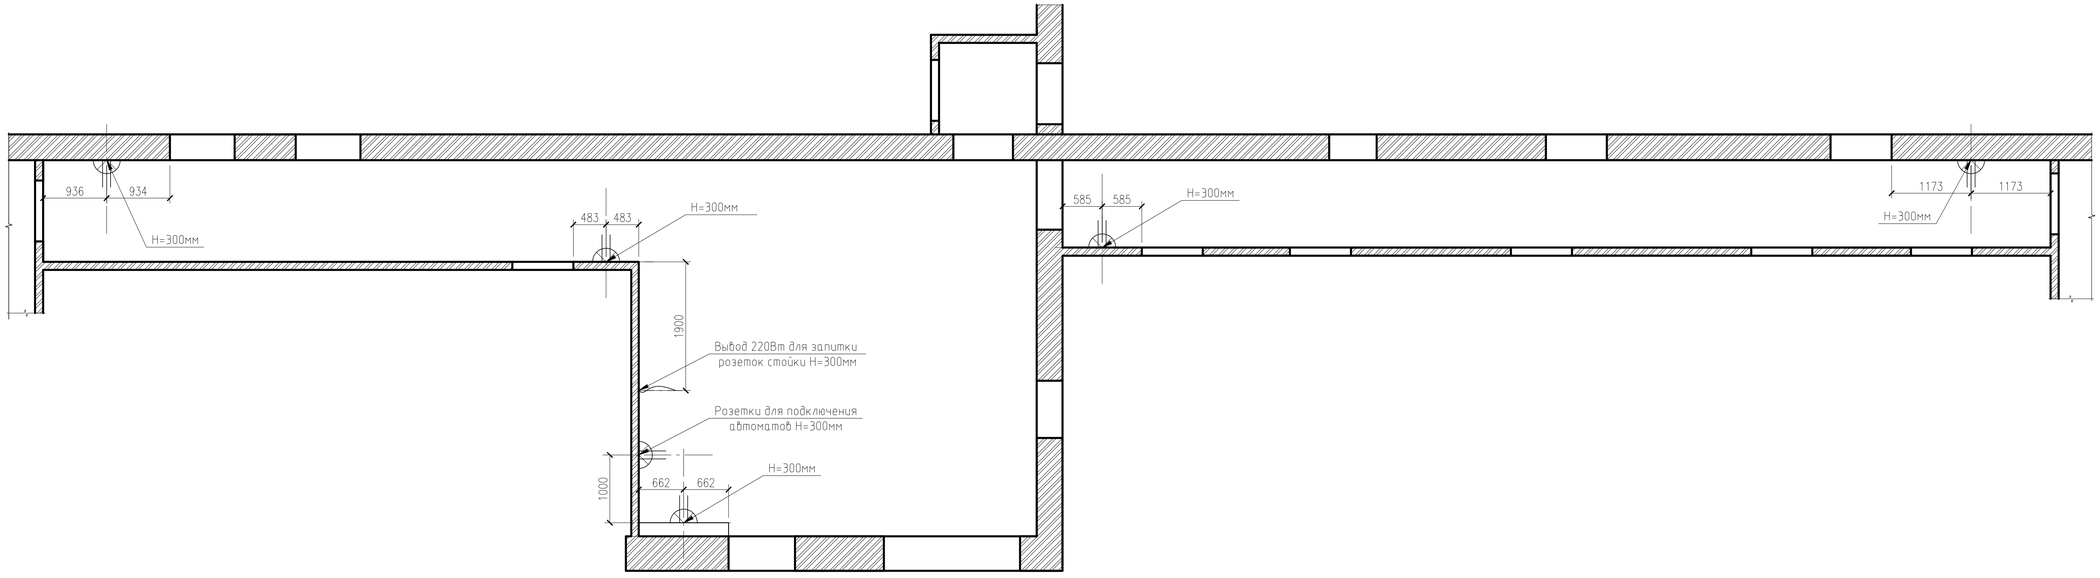

Условные обозначения:

Розетка 2 поста-6шт

Вывод 220Вт

Примечание: все выключатели расположить на высоте 900мм от пола.
Все размеры корректируются по месту.

						Интерьер нежилого помещения в Ленинском районе г. Красноярска по ул.Рязанская 12	
Изм.	Кол.уч.	Лист	№ док.	Подп.	Дата		
Разработал		Попков				Вестибюль	Стадия: П; Лист: 8; Листов:
Рук.арх.гр.		Бегишев					
ГАП		Ларичев					
ГИП		Гарбузов				План расстановки розеток и выводов	
Н.контр.		Воронович					

Согласовано

Инв.№ подл. | Подп. и дата | Взам. инв.№

Копировал А3х3

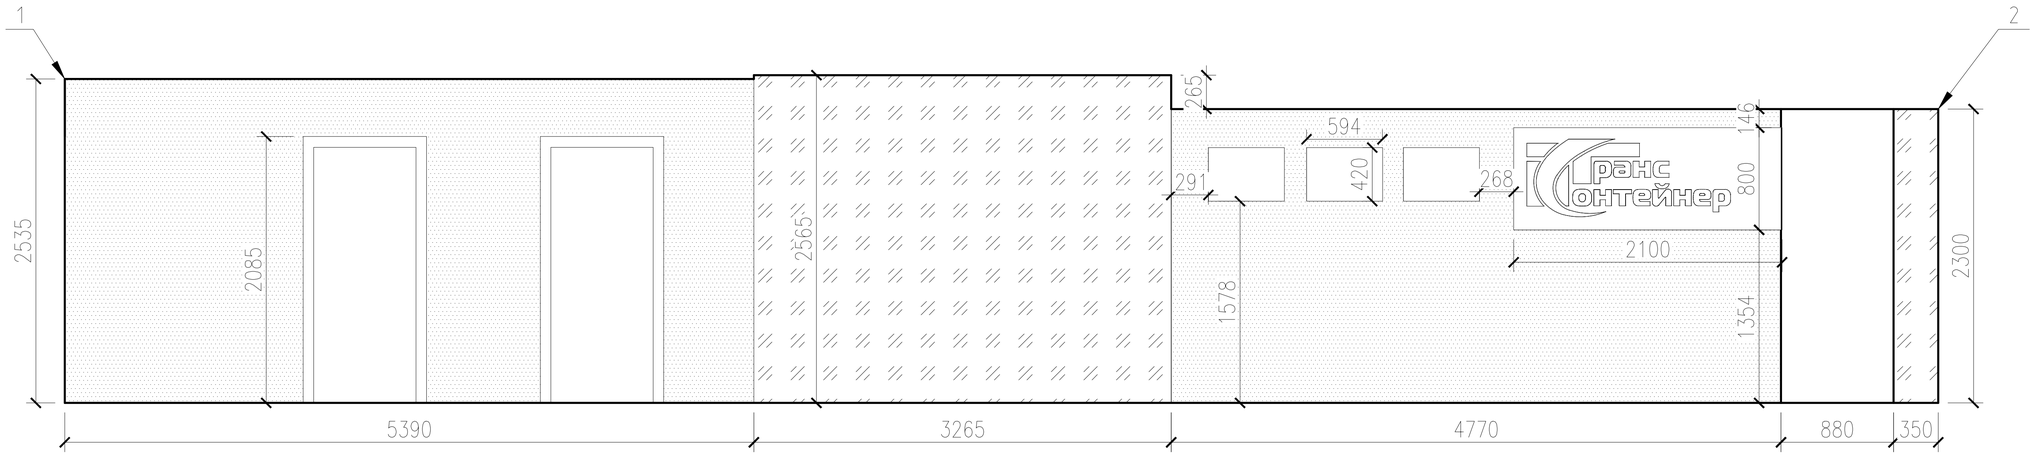

Условные обозначения:

Декоративная штукатурка
устойчивая к истиранию(цвет RAL8025) –18,19кв.м

Декоративная штукатурка
устойчивая к истиранию(цвет RAL9001) –9,17кв.м

Примечание: Все размеры корректируются по месту.

Изм.	Кол.уч.	Лист	№ док.	Подп.	Дата	Интерьер нежилого помещения в Ленинском районе г. Красноярска по ул.Рязанская 12			
Разработал		Попков				Вестибюль	Стадия	Лист	Листов
							П	9	
Рук.арх.гр.		Бегишев							
ГАП		Ларичев				развертки по стенам 1-2			
ГИП		Гарбузов							
Н.контр.		Воронович							

Согласовано

Взам. инв. №

Подп. и дата

Инв. № подл.

Копировал

А4х3

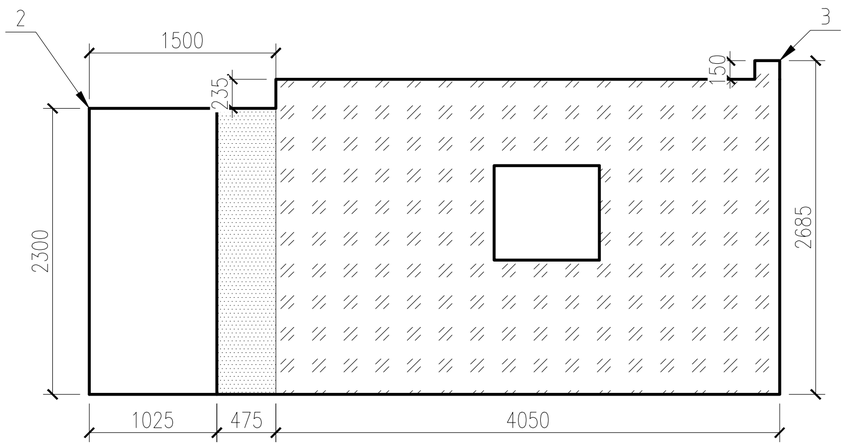

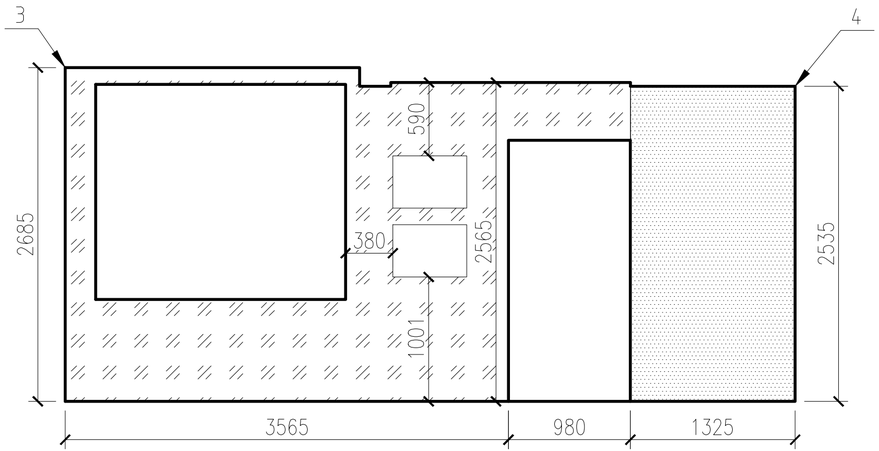

Условные обозначения:

Декоративная штукатурка
устойчивая к истиранию(цвет RAL8025) –4,45кв.м

Декоративная штукатурка
устойчивая к истиранию(цвет RAL9001) –16,05кв.м

Примечание: Все размеры корректируются по месту.

Согласовано

Инв.№ подл. | Подп. и дата | Взам. инв.№

Изм.	Кол.уч.	Лист	№ док.	Подп.	Дата
Разработал		Попков			
Рук.арх.гр.		Бегишев			
ГАП		Ларичев			
ГИП		Гарбузов			
Н.контр.		Воронович			

Интерьер нежилого помещения в Ленинском районе г. Красноярска по ул.Рязанская 12

Вестибюль

Стадия	Лист	Листов
П	10	

развертки по стенам 2–3;3–4

Копировал

А4х3

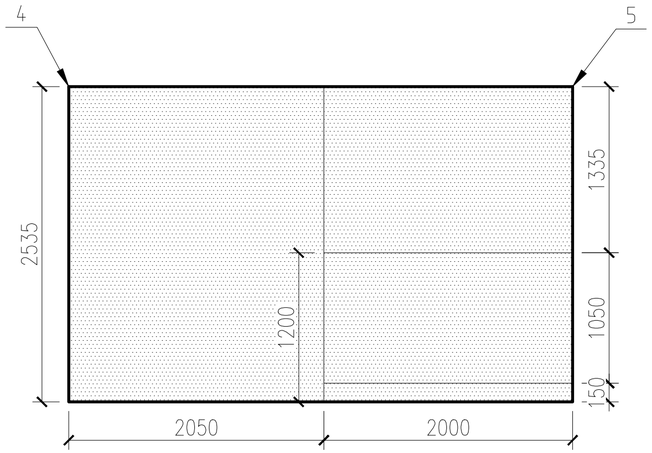

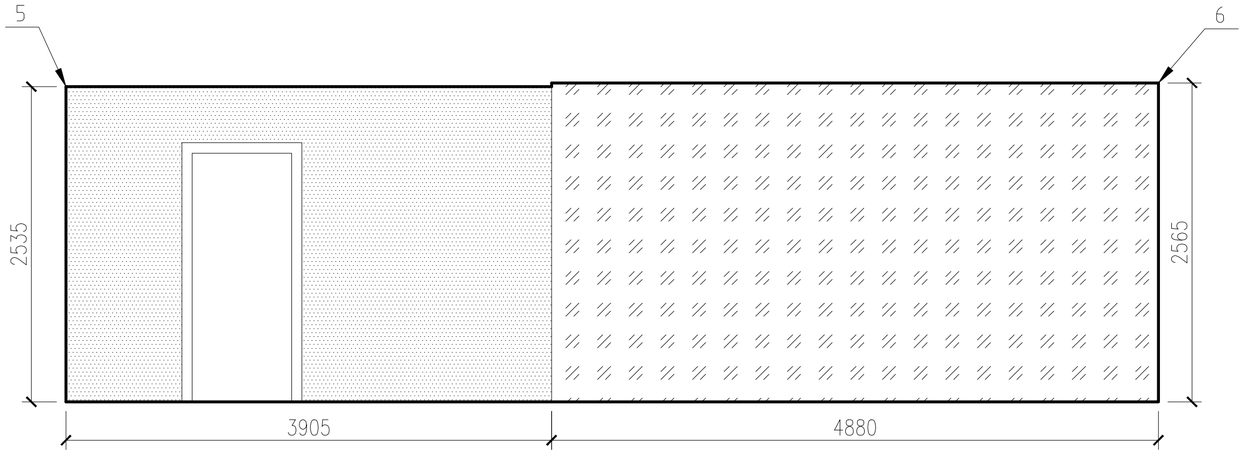

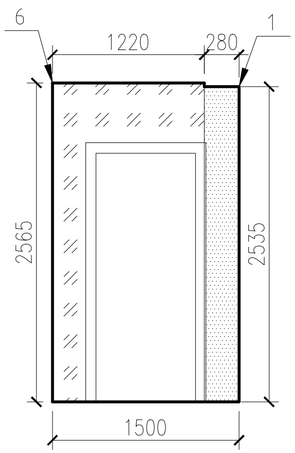

Условные обозначения:

Декоративная штукатурка
устойчивая к истиранию(цвет RAL8025) –18,54кв.м

Декоративная штукатурка
устойчивая к истиранию(цвет RAL9001) –13,66кв.м

Примечание: Все размеры корректируются по месту.

Изм.	Кол.уч.	Лист	№ док.	Подп.	Дата	Интерьер нежилого помещения в Ленинском районе г. Красноярска по ул.Рязанская 12			
Разработал		Попков				Вестибюль	Стадия	Лист	Листов
							П	11	
Рук.арх.гр.		Бегишев							
ГАП		Ларичев				развертки по стенам 4–5;5–6;6–1			
ГИП		Гарбузов							
Н.контр.		Воронович							

Согласовано

Взам. инв. №

Подп. и дата

Инв. № подл.

Копировал

А4х3

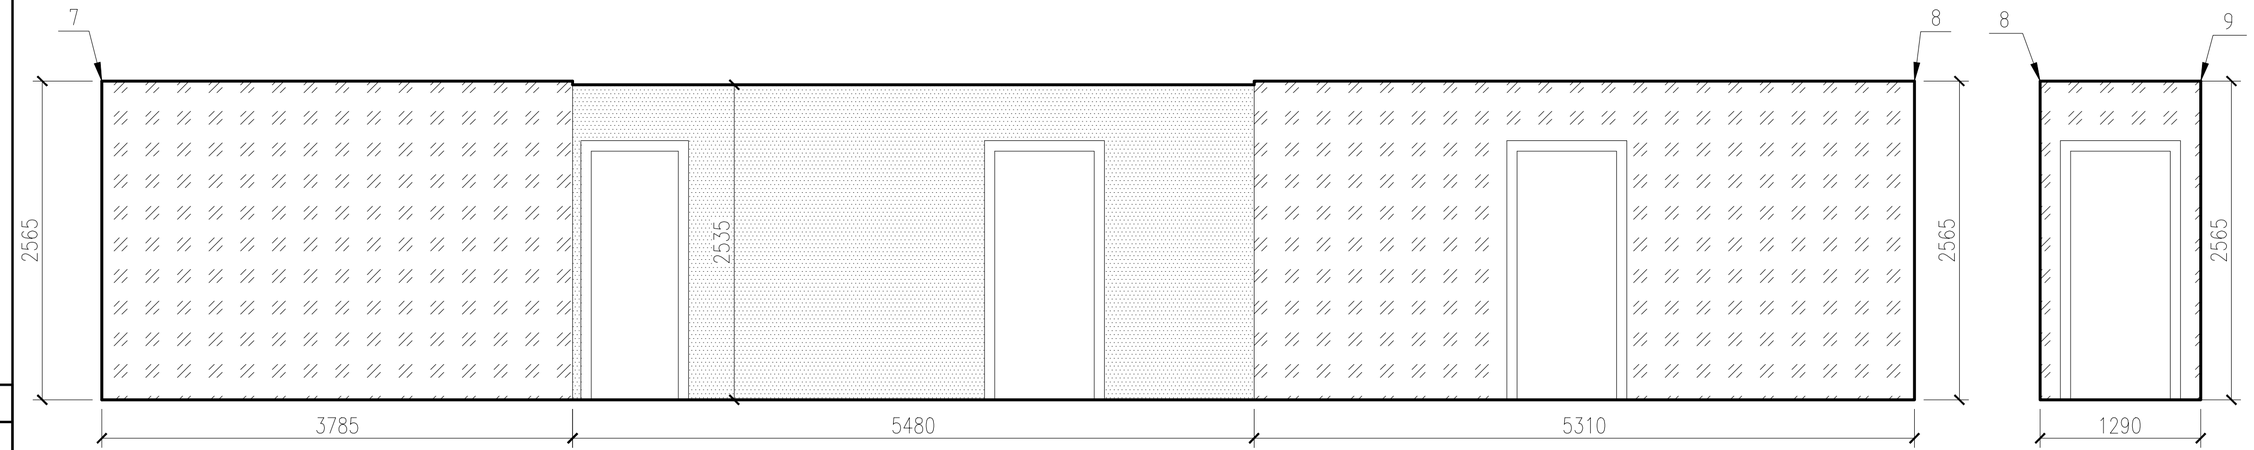

Условные обозначения:

Декоративная штукатурка
устойчивая к истиранию(цвет RAL8025) –10,48кв.м

Декоративная штукатурка
устойчивая к истиранию(цвет RAL9001) –22,62кв.м

Примечание: Все размеры корректируются по месту.

Согласовано

Взам. инв. №

Подп. и дата

Инв. № подл.

Изм.	Кол.уч.	Лист	№ док.	Подп.	Дата
Разработал		Попков			
Рук.арх.гр.		Бегишев			
ГАП		Ларичев			
ГИП		Гарбузов			
Н.контр.		Воронович			

Интерьер нежилого помещения в Ленинском районе г. Красноярска по ул.Рязанская 12

Вестибюль

Стадия	Лист	Листов
П	12	

развертки по стенам 7–8;8–9

Копировал

А4х3

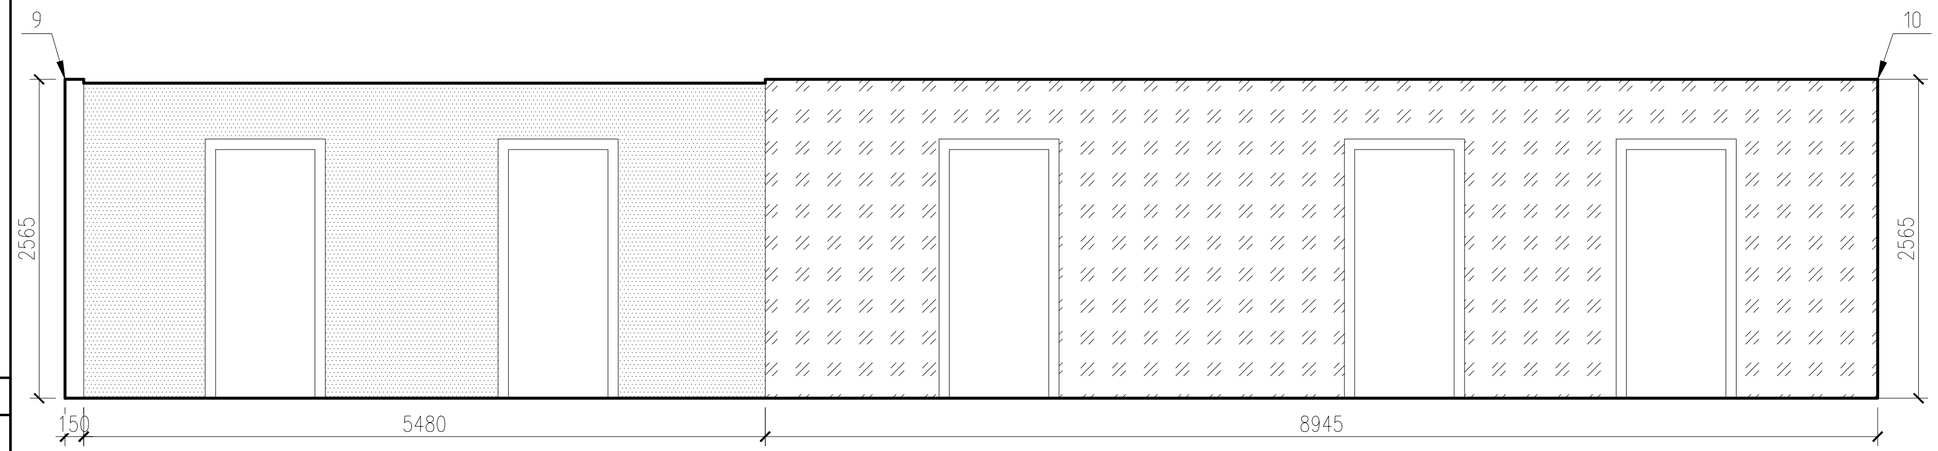

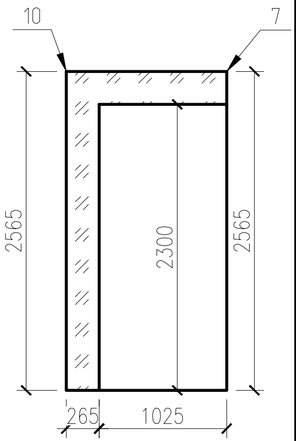

Условные обозначения:

Декоративная штукатурка
устойчивая к истиранию(цвет RAL8025) –9,87кв.м

Декоративная штукатурка
устойчивая к истиранию(цвет RAL9001) –17,86кв.м

Примечание: Все размеры корректируются по месту.

Согласовано

Инв.№ подл. | Подп. и дата | Взам. инв.№

Изм.	Кол.уч.	Лист	№ док.	Подп.	Дата
Разработал		Попков			
Рук.арх.гр.		Бегишев			
ГАП		Ларичев			
ГИП		Гарбузов			
Н.контр.		Воронович			

Интерьер нежилого помещения в Ленинском районе г. Красноярска по ул.Рязанская 12

Вестибюль

развертки по стенам 9–10;10–7

Стадия	Лист	Листов
П	13	

Копировал

А4х3

Согласовано

Инв. № подл. | Подп. и дата | Взам. инв. №

Изм.	Кол. уч.	Лист	№ док.	Подп.	Дата	Интерьер нежилого помещения в Ленинском районе г. Красноярска по ул. Рязанская 12			
Дизайнер		Попков А				Визуализация 1	Стадия	Лист	Листов
								14	

Копировал А3

Согласовано

Инв. № подл. | Подп. и дата | Взам. инв. №

Изм.	Кол. уч.	Лист	№ док.	Подп.	Дата
Дизайнер		Попков А			

Интерьер нежилого помещения в Ленинском районе г. Красноярска по ул. Рязанская 12

Визуализация 2

Стадия	Лист	Листов
	15	

Копировал

А3

Согласовано

Взам. инв. №

Подп. и дата

Инв. № подл.

Изм.	Кол. уч.	Лист	№ док.	Подп.	Дата	Интерьер нежилого помещения в Ленинском районе г. Красноярска по ул. Рязанская 12			
Дизайнер		Попков А				Визуализация 3	Стадия	Лист	Листов
								16	

Копировал

А3

Согласовано

Взам. инв. №

Подп. и дата

Инв. № подл.

Изм.	Кол. уч.	Лист	№ док.	Подп.	Дата
Дизайнер		Попков А			

Интерьер нежилого помещения в Ленинском районе г. Красноярска по ул. Рязанская 12

Визуализация 4

Стадия	Лист	Листов
	17	

Копировал

А3

Изм.	Кол. уч.	Лист	№ док.	Подп.	Дата	Интерьер нежилого помещения в Ленинском районе г. Красноярска по ул. Рязанская 12			
Дизайнер		Попков А				Визуализация 5	Стадия	Лист	Листов
								18	

Согласовано

Взам. инв. №

Подп. и дата

Инв. № подл.

Копировал

А3

Согласовано

Взам. инв. №

Подп. и дата

Инв. № подл.

Изм.	Кол. уч.	Лист	№ док.	Подп.	Дата	Интерьер нежилого помещения в Ленинском районе г. Красноярска по ул. Рязанская 12		
Дизайнер		Попков А				Визуализация 6	Стадия	Лист 19 / Листов

Копировал

А3

						Интерьер нежилого помещения в Ленинском районе г. Красноярска по ул. Рязанская 12
Изм.	Кол. уч.	Лист	№ док.	Подп.	Дата	
Дизайнер		Попков А				Визуализация 7

Стадия	Лист	Листов
	20	

Согласовано

Взам. инв. №

Подп. и дата

Инв. № подл.

Копировал

А3

Согласовано

Взам. инв. №

Подп. и дата

Инв. № подл.

Изм.	Кол. уч.	Лист	№ док.	Подп.	Дата
Дизайнер		Попков А			

Интерьер нежилого помещения в Ленинском районе г. Красноярска по ул. Рязанская 12

Визуализация 8

Стадия	Лист	Листов
	21	

Копировал

А3

Изм.	Кол. уч.	Лист	№ док.	Подп.	Дата	Интерьер нежилого помещения в Ленинском районе г. Красноярска по ул. Рязанская 12		
Дизайнер		Попков А				Визуализация 9	Стадия	Лист 22 / Листов

Согласовано

Взам. инв. №

Подп. и дата

Инв. № подл.

Копировал

А3

Согласовано

Взам. инв. №

Подп. и дата

Инв. № подл.

						Интерьер нежилого помещения в Ленинском районе г. Красноярска по ул. Рязанская 12
Изм.	Кол. уч.	Лист	№ док.	Подп.	Дата	
Дизайнер		Попков А				Визуализация 10

Стадия	Лист	Листов
	23	

Копировал

А3