Схема расположения листов

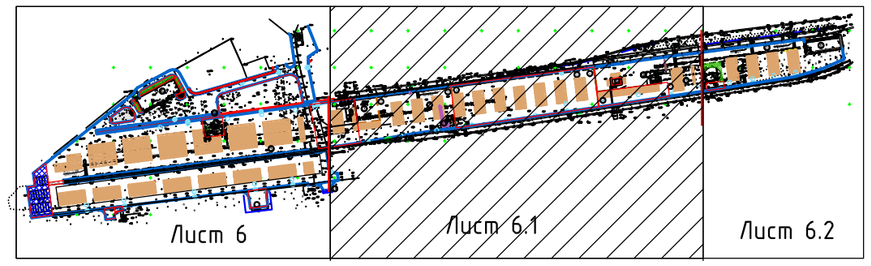

ТП 8

к листу 6

к листу 6.2

Кран КК-25 заб.58 демонтаж

Кран N 1193 демонтаж

" лоток L=5 м

Конструкции дорожной одежды

ТИП 1-30

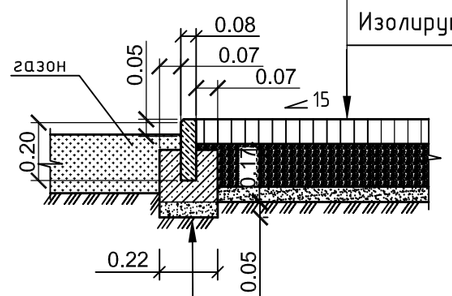

Горячий плотный мелкозернистый асфальтобетон тип Б марка I, ГОСТ 9128-97 – 0.05

Фракционированный щебень, уложенный по способу заклинки – 0.15

Изолирующий слой-ср.зернистый песок – 0.10

Каменные высевки – 0.05
ГОСТ 25607-94

Бетон В15F50 ГОСТ 26633-91 – 0.17

Бетонный бортовой камень БР100.20.8
(бетон В 22.5 F 200) ГОСТ 6665-91

ТИП 1-67

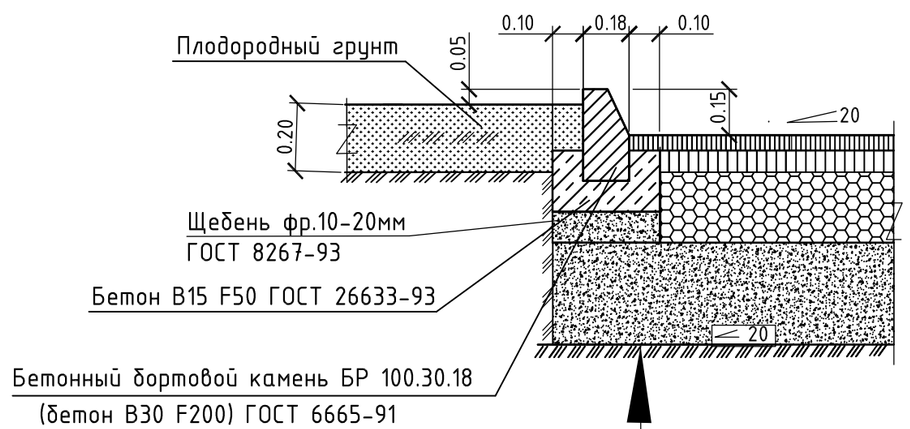

Песок среднезернистый с коэф. фильтрации не менее 3 м/сек – 0.30

Фракционированный щебень М 1000 фр 40-70 с заклинкой мелким щебнем фр 10-20 с розливом битума 2.5 л/м2 по ГОСТ 8267-93 – 0.25

Горячий пористый крупнозернистый асфальтобетон марки 1 на битуме БНД 90/130 ГОСТ 9128-97 – 0.07

Горячий плотный мелкозернитый асфальтобетон тип Б марки 1 на битуме БНД 90/130 ГОСТ 9128-97 – 0.05

Условные обозначения

- Граница участка благоустройства
- Проектируемые здания и сооружения
- Существующие сооружения, подлежащие сносу
- Проектируемые проезды с бортовым камнем
- Проектируемое покрытие по типу 1-96
- Проектируемое покрытие по типу 1-87
- Проектируемое покрытие по типу 1-30
- Проектируемое покрытие по типу 1-67
- Проектируемые дождеприемные колодцы ливневой канализации
- Сетчатое ограждение по металлическим столбам

Изм.	Колуч.	Лист	N док.	Подп.	Дата
ГИП		Одайкин			
ГАП		Одайкина			
Проверил		Александрова			
Разработал		Царева			06.11.13

08.2013П – ПЗУ

Филиал ОАО "ТрансКонтейнер" на Свердловской железной дороге по адресу: г. Пермь, ул. Докучаева, д. 60

Реконструкция контейнерного терминала Агенства на ст. Блочная

Стадия	Лист	Листов
П	4.1	3

План благоустройства
М 1:1000

ЗАО"СТОУН"