


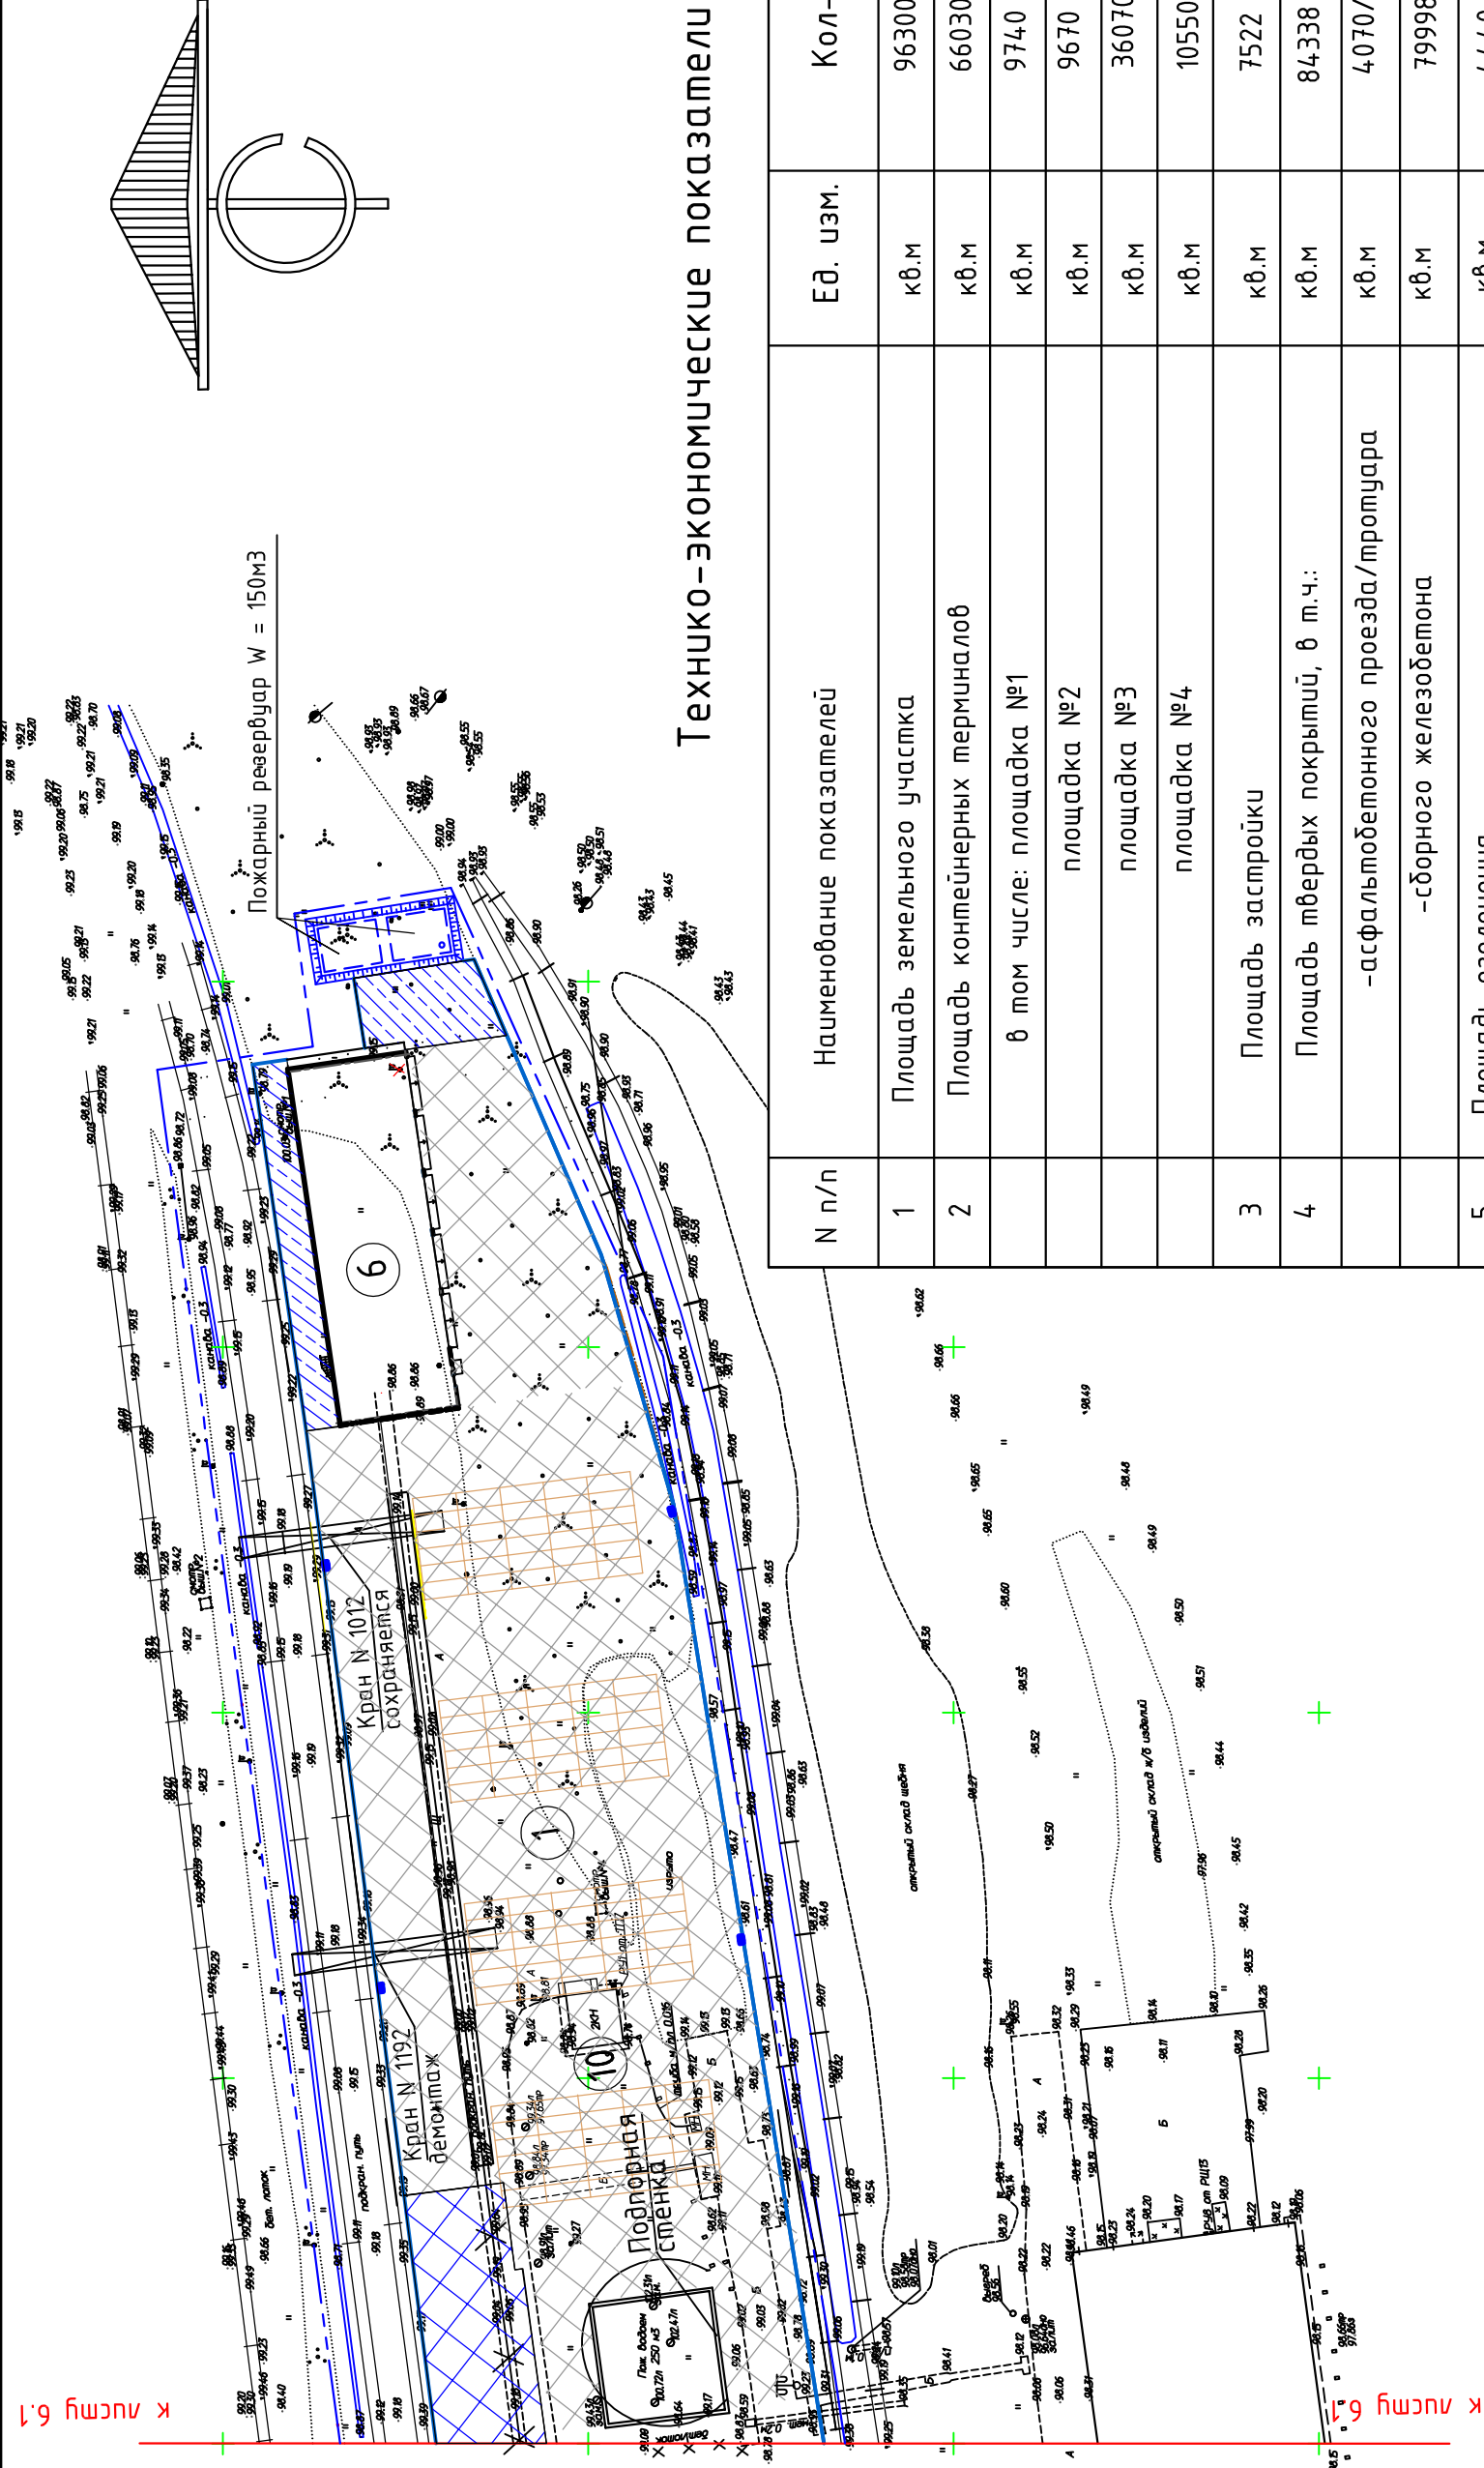





Экспликация зданий и сооружений





N п/п	Наименование показателей	Ед. изм.	Кол-во
1	Площадь земельного участка	кв.м	96300
2	Площадь контейнерных терминалов	кв.м	66030
	в том числе: площадка №1	кв.м	9740
	площадка №2	кв.м	9670
	площадка №3	кв.м	36070
	площадка №4	кв.м	10550
3	Площадь застройки	кв.м	7522
4	Площадь твердых покрытий, в т.ч.: -асфальтобетонного проезда/тротуара	кв.м	84338
	-сборного железобетона	кв.м	4070/270
5	Площадь озеленения	кв.м	79998
		кв.м	4440

Ведомость элементов благоустройства

№ п/п	Наименование элементов	Ед. изм	Кол-во	Условные обозначения
1	Асфальтобетонное покрытие	кв.м	4070	
2	Тротуарное покрытие -плиты ПАГ-18	кв.м	270	
3	-плиты ПДН-14	шт.	6224	
4	Бортовой камень БР 100.30.15 по ГОСТ 6665-91	шт.	247	
5	Бортовой камень БР 100.30.15 по ГОСТ 6665-91	п.м.	3380	
7	Устройство ограждения	п.м.	160	
8	Ворота двустворчатые	шт	1	


Условные обозначения

- Граница участка проектирования
- Проектируемые здания и сооружения
- Существующие сооружения, подлежащие сносу
- Проектируемые проезды с бортовым камнем
- Проектируемое покрытие по типу 1-96
- Проектируемое покрытие по типу 1-87
- Проектируемое покрытие по типу 1-30
- Проектируемое покрытие по типу 1-67
- Проектируемые дождеприемные колодцы
ливневой канализации

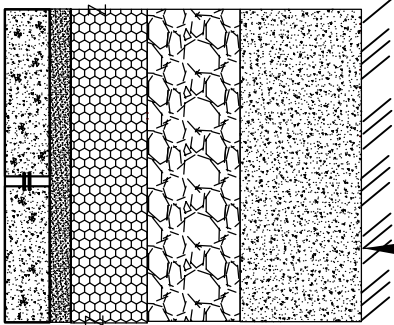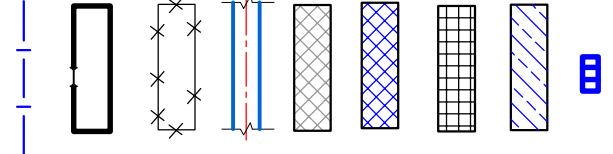

Конструкции дорожной одежды

ТИП 1-96

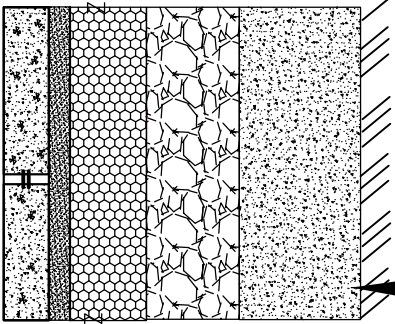

Песок среднезернистый с коэф. фильтрации не менее 3 м/сек	- 0,30
Рядовой щебень по ГОСТ 8267-93	- 0,20
Фракционированный щебень с пропелиткой дроблюм до 6 см по ГОСТ 8267-93	- 0,20
Цементно-песчаная смесь	- 0,03
Железобетонная плита ПДН-14 ГОСТ 25912-01	- 0,14


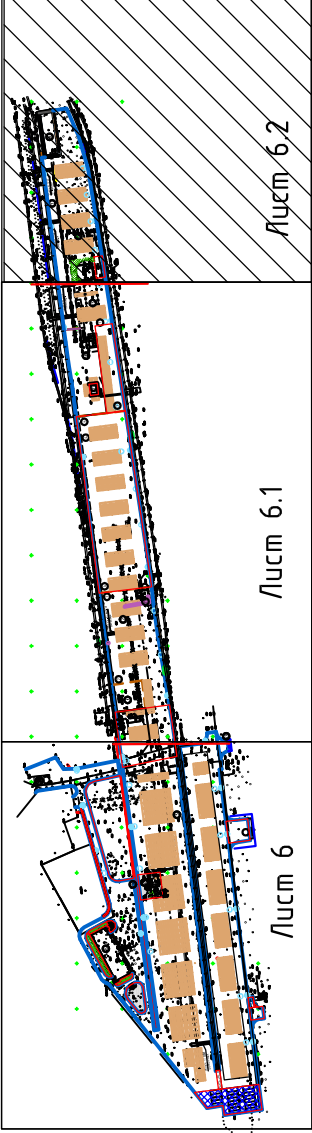


Схема расположения листов

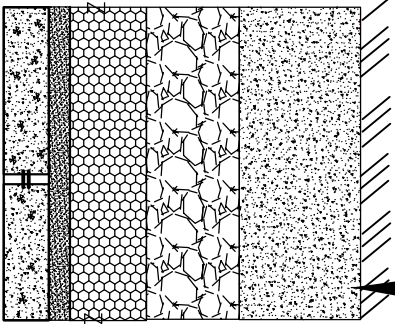

Песок среднезернистый с коэф. фильтрации не менее 3 м/сек	- 0.30
Рядовой щебень по ГОСТ 8267-93	- 0.25
Фракционированный щебень с пропилькой дишумом до 6 см по ГОСТ 8267-93	- 0.20
Цементно-песчаная смесь	- 0.03
Железобетонная плита ПДН-14	ГОСТ 25912.0-91-
	0.18

[illegible]