



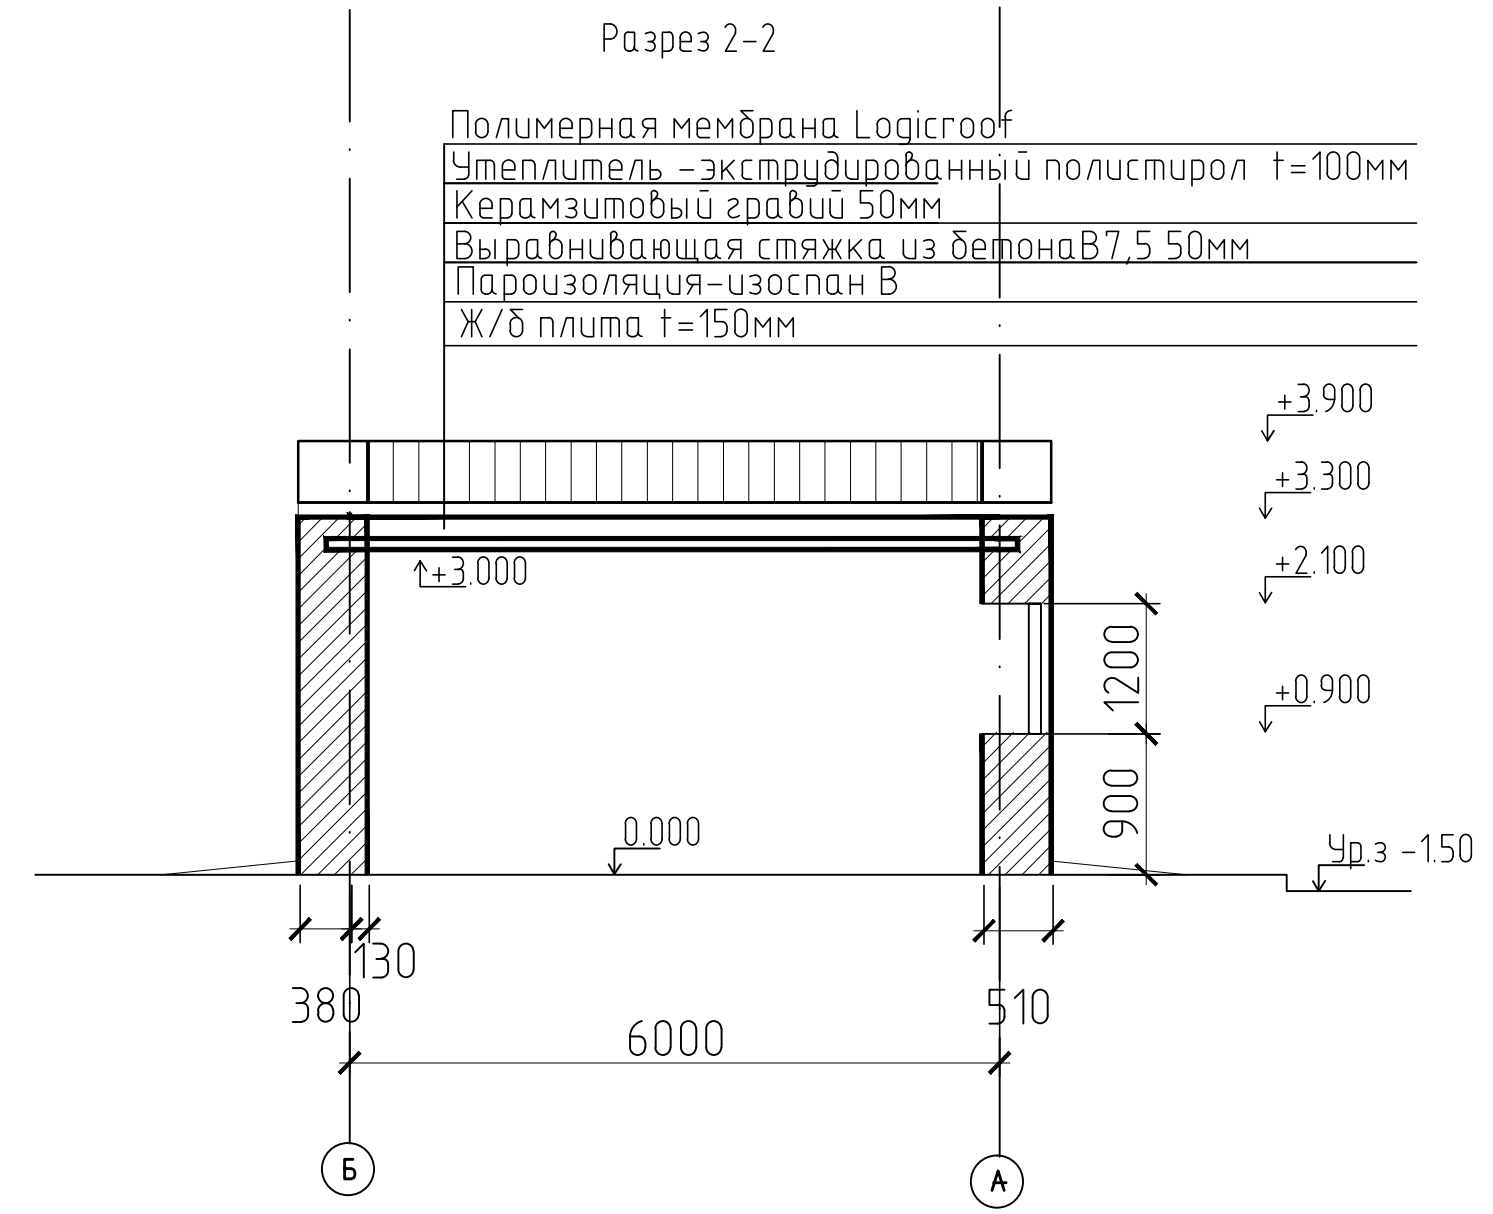


Согласовано:					
Взам. инв. №					
Подп. и дата					
Инв. № подл.					

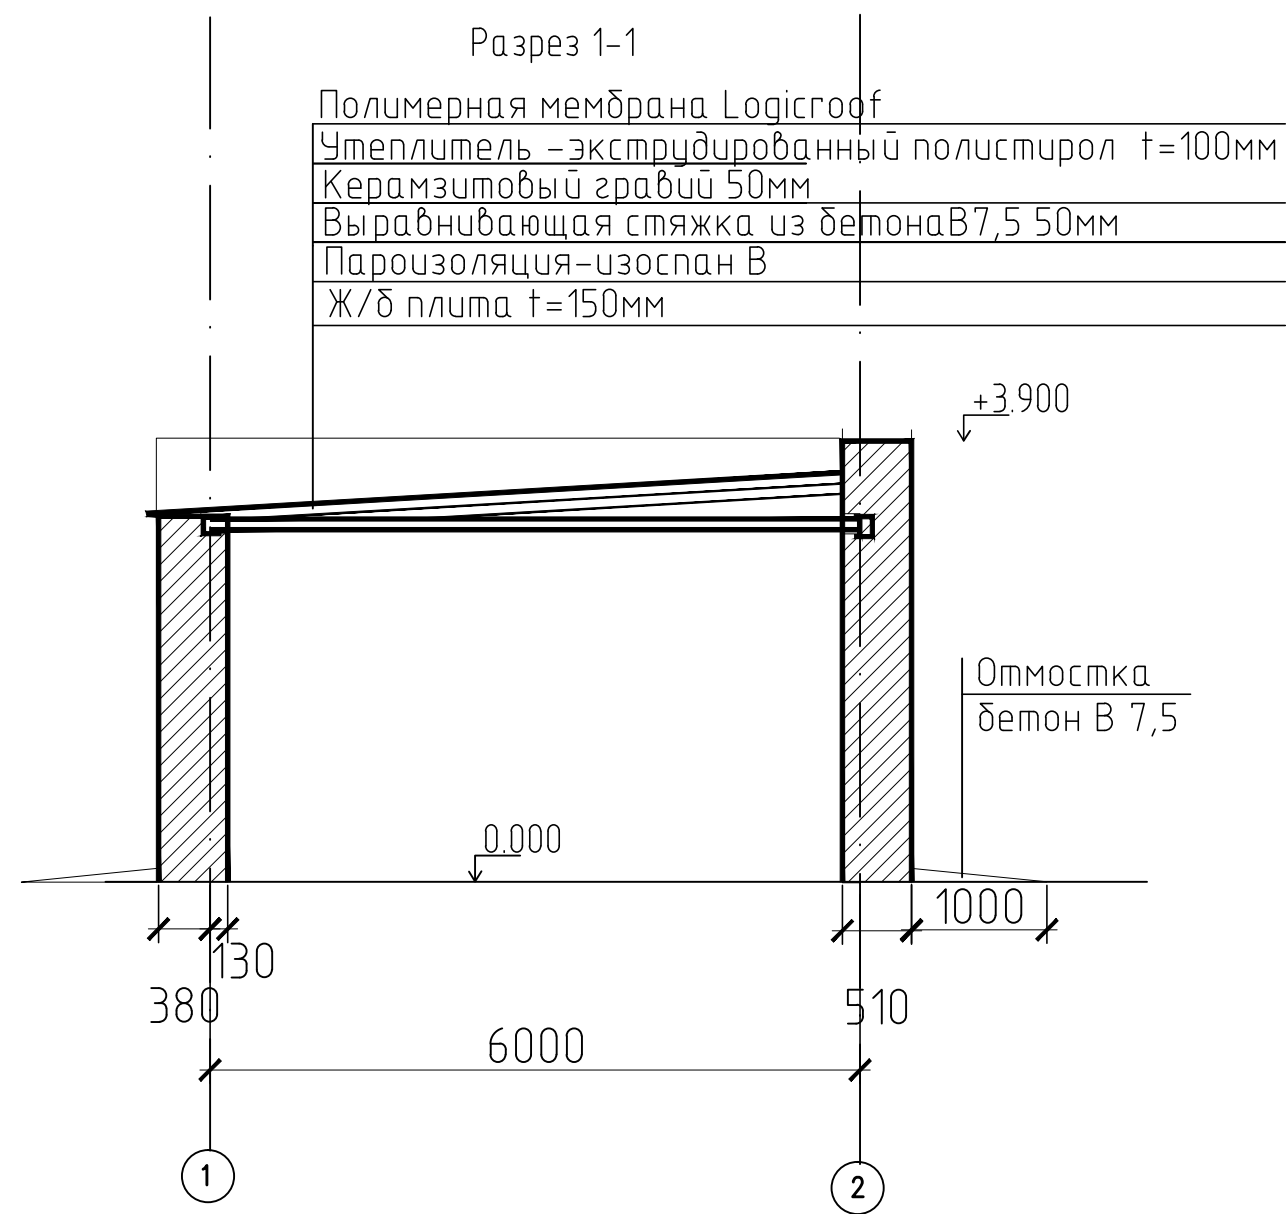

						НКПЮ-13/53-АР1			
						Реконструкция контейнерного терминала ст. Батарейная г. Иркутск			
Изм.	Кол. уч.	Лист	№ док.	Подпись	Дата	Противопожарная насосная станция	Стадия	Лист	Листов
Исполнил		Мельник			12.13		П	2	
Проверил		Карпец			12.13				
Н.контр.		Баженова			12.13	Разрез 1-1; 2-2	ООО "Бирюсапромстрой"		