
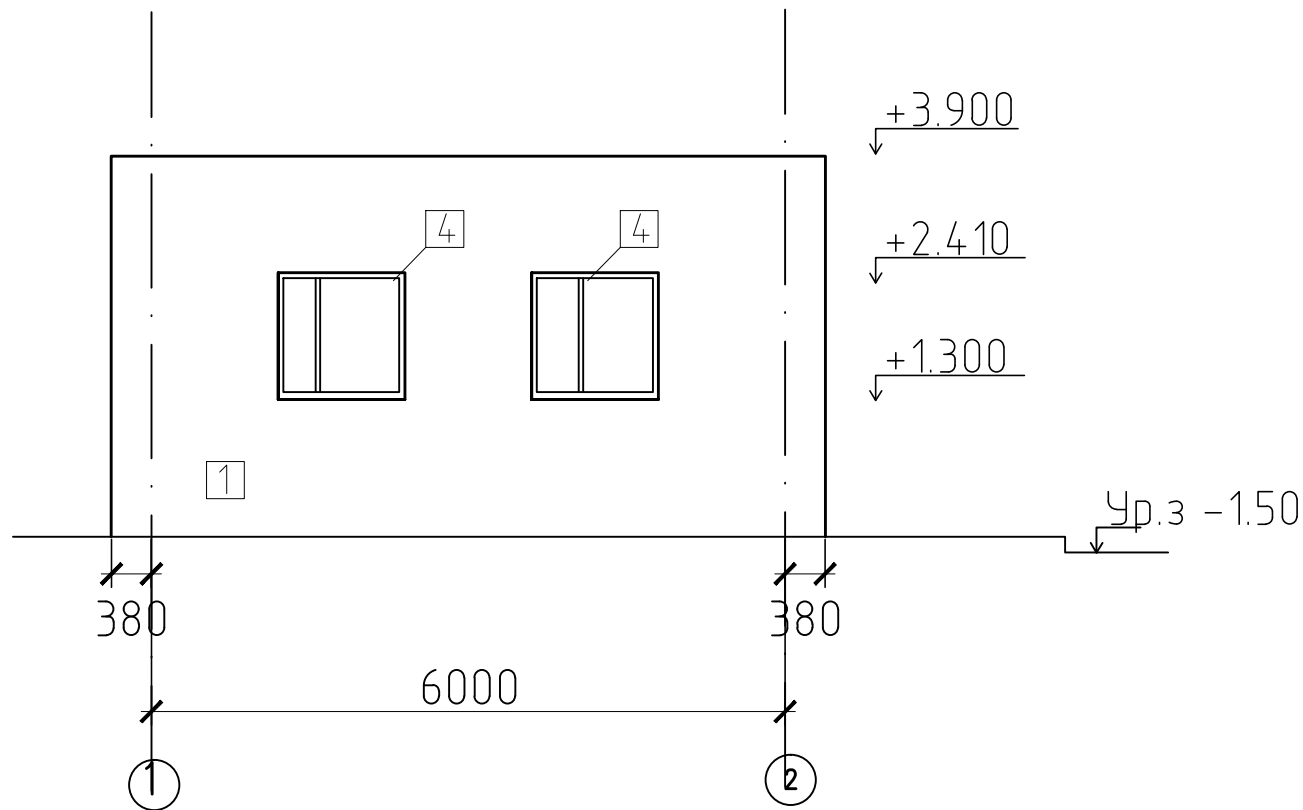


Согласовано:									
Инов. № подл.	Подп. и дата	Взам. инв. №							

Фасад 1-2


 



Фасад Б-А

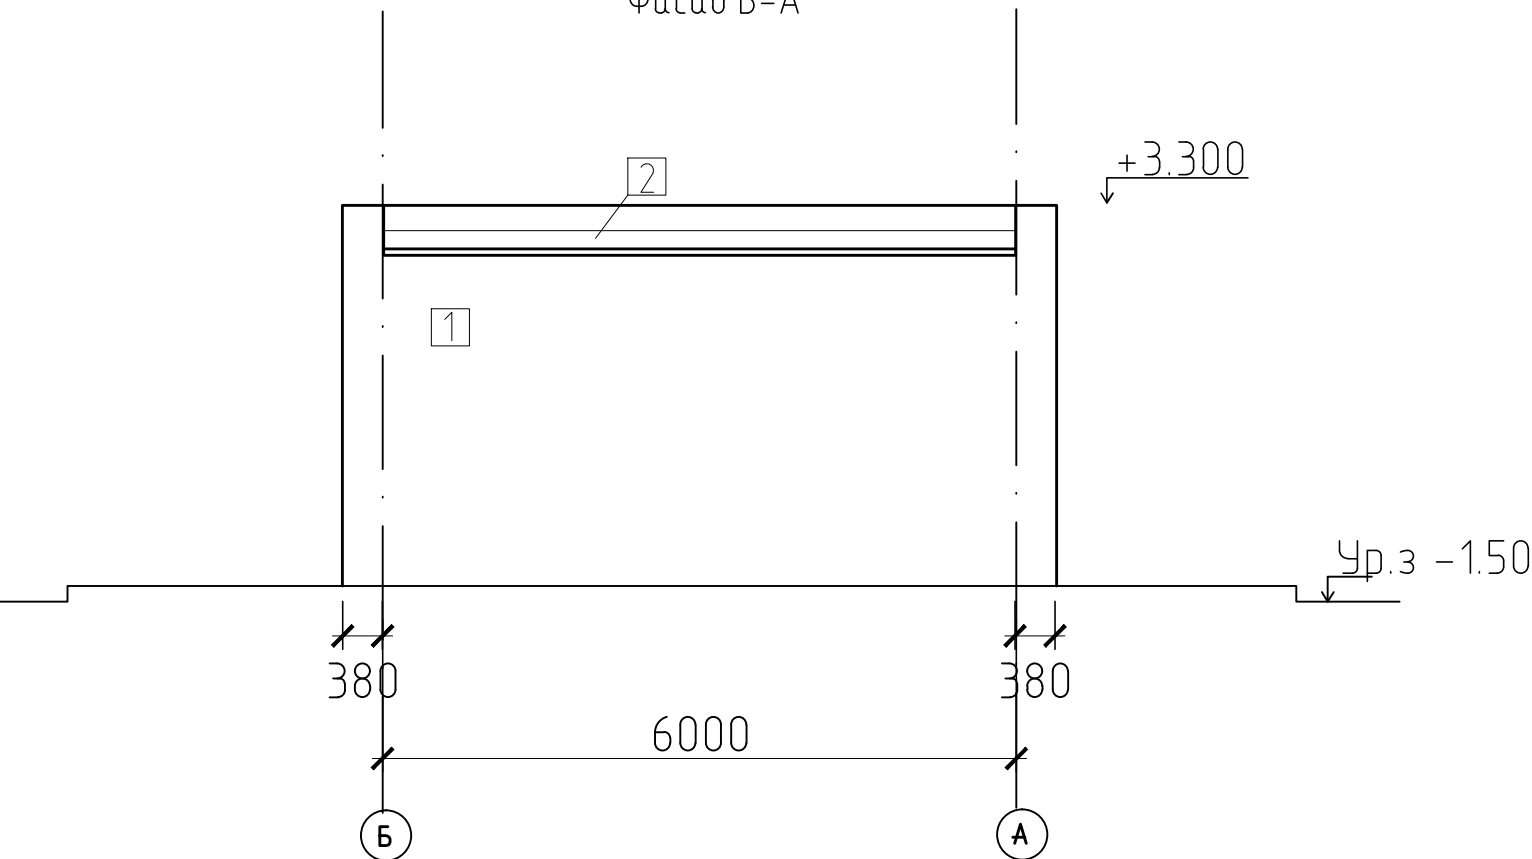

Ведомость элементов фасада

№	ЭЛЕМЕНТЫ ФАСАДА	ВИД ОТДЕЛКИ	RAL	Кол-во
1	Наружные стены	Кирпич КОРп 1НФ/100/2,0/50/ГОСТ 530-2007(510мм)	-	53,4 м3
2	Кровля	Трехслойная полимерная ПВХ мембрана Logicroof V-RP	Синий (5002)	40,3 м2
		"ТехноНиколь" г. Иркутск		
3	Дверь наружная	Металл. дверь ДСН КПП МЗ 970-2070 ГОСТ 31173 2003	Серый (7011)	1 шт
4	Оконный блок	Пластиковый 2х камерный стеклопакет 1500x1500мм	Белый (9003)	2 шт
5	Оконные и дверные откосы	Штукатурка для наружных работ Knauf Унтерпут,	Белый (9003)	3,4м2
		окраска фасадной краской Dulux Weathershield Smooth		

						НКПЮ-13/53-АР1			
						Реконструкция контейнерного терминала ст. Батарейная г. Иркутск			
Изм.	Кол. уч.	Лист	№ док.	Подпись	Дата	Противопожарная насосная станция	Стадия	Лист	Листов
Исполнил	Мельник				12.13		П	3	
Проверил	Карпец				12.13				
Н.контр.	Баженова				12.13	Фасад 1-2; Б-А	ООО "Бирюсапромстрой"		