План кровли

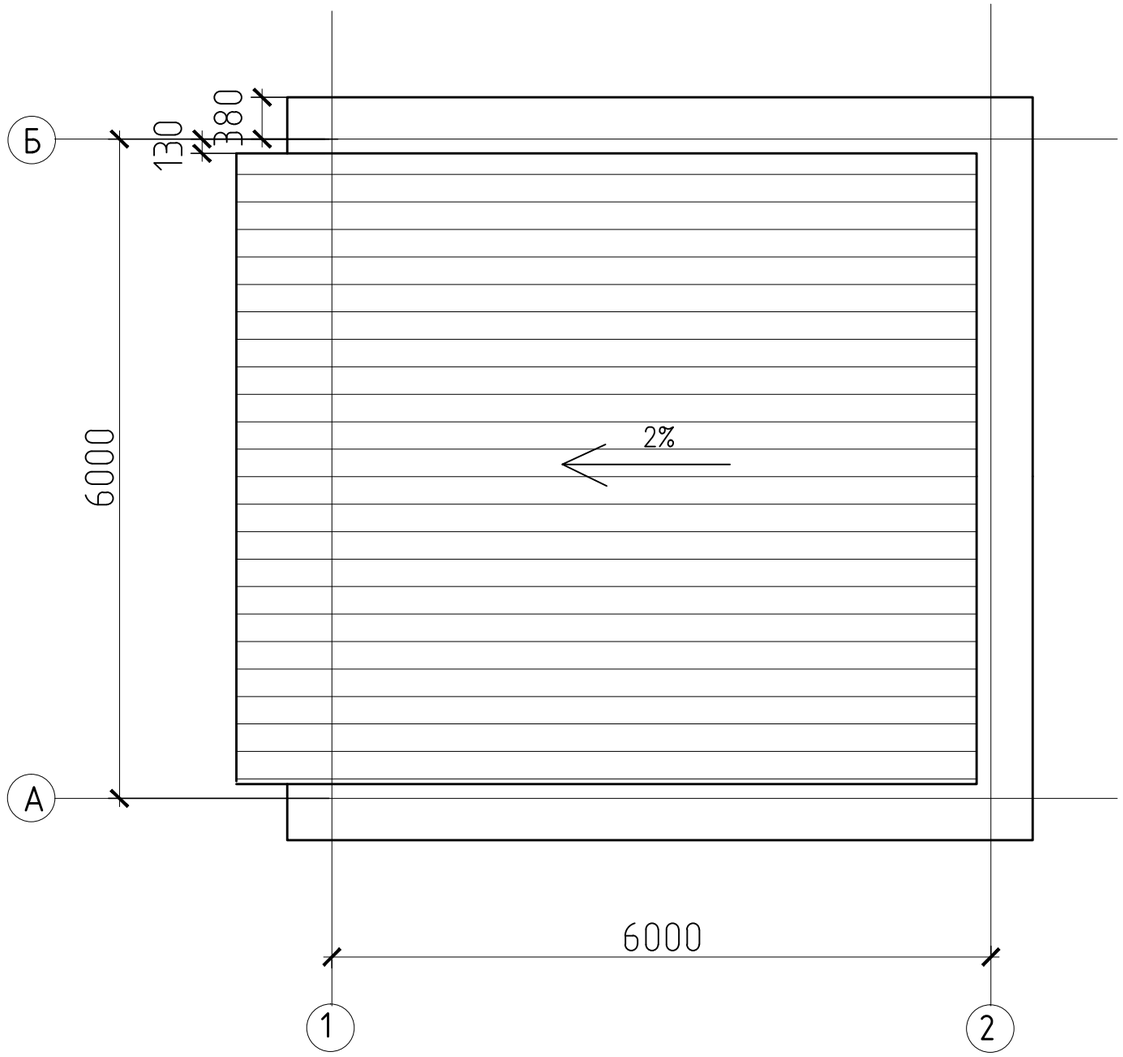

1. Площадь кровли 31,2м2

Изм.	Кол. уч.	Лист	№ док.	Подпись	Дата
Исполнил		Мельник			12.13
Проверил		Карпец			12.13
Н.контр.		Баженова			12.13

НКПЮ-13/53-АР1

Реконструкция контейнерного терминала ст. Батарейная г. Иркутск

Противопожарная насосная станция	Стадия	Лист	Листов
	П	5	
План кровли	ООО "Бирюсапромстрой"		

Согласовано:

Взам. инв. №

Подп. и дата

Инв. № подл.

Формат А3