



Разрез 1-1

- Полимерная мембрана Logisgoof
- Утеплитель -экструдированный полистирол t=100мм
- Керамзитовый гравий 50мм
- Стяжка из ЦСП в два слоя по 10мм
- Пароизоляция-изоспан В
- Ж/б плита t=150мм

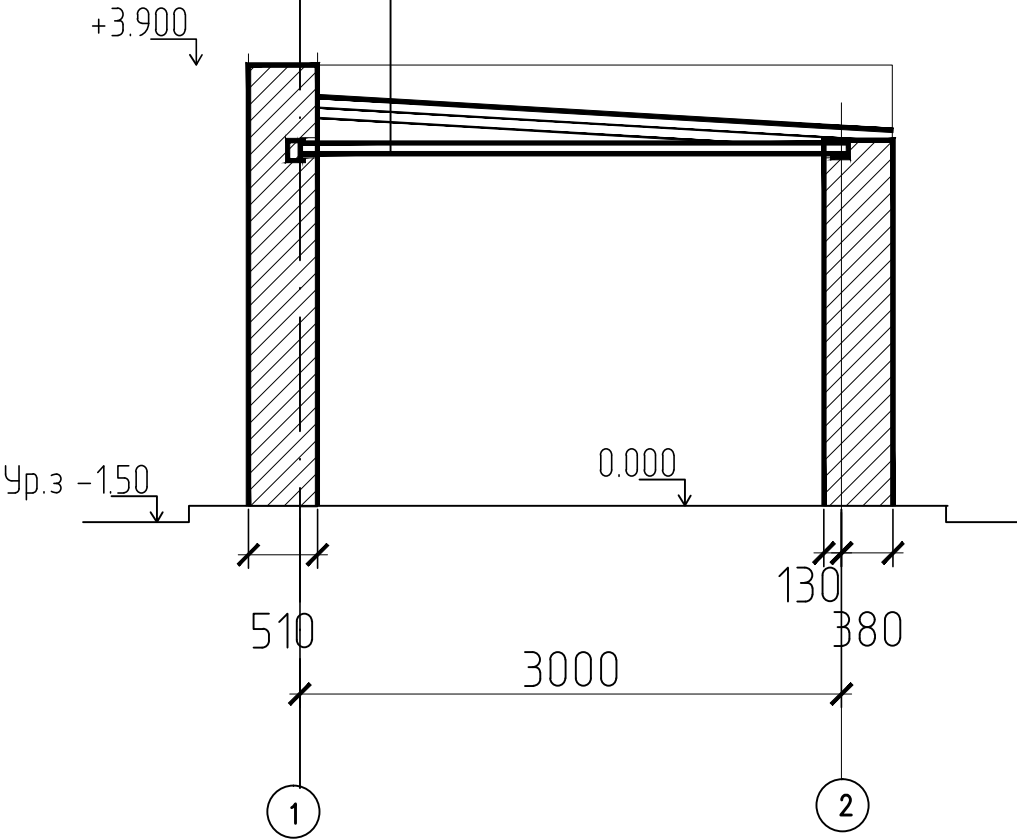

Разрез 2-2

- Полимерная мембрана Logisgoof
- Утеплитель -экструдированный полистирол t=100мм
- Керамзитовый гравий 50мм
- Стяжка из ЦСП в два слоя по 10мм
- Пароизоляция-изоспан В
- Ж/б плита t=150мм

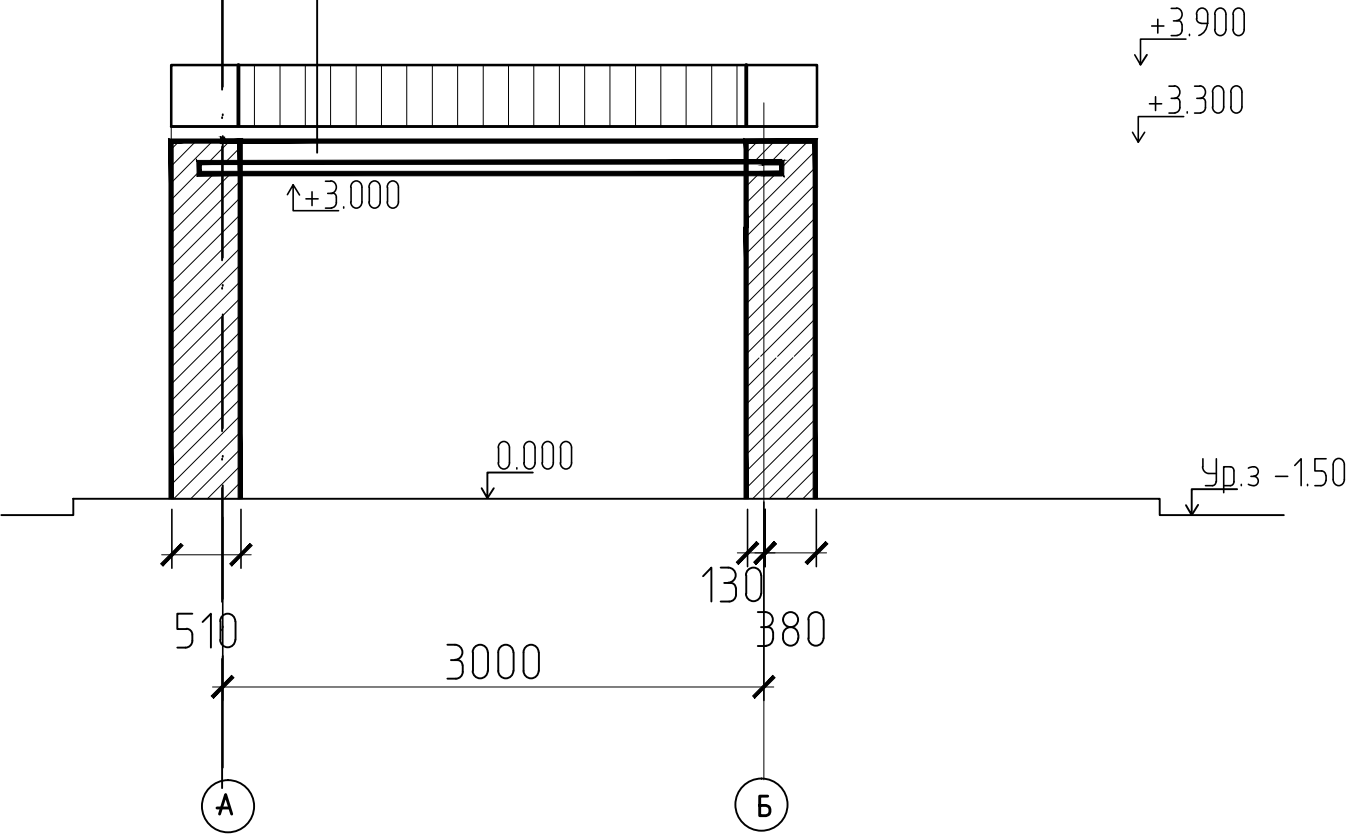

Согласовано:	
Взам. инв. №	
Подп. и дата	
Инв. № подл.	

						НКПЮ-13/53-АР1			
						Реконструкция контейнерного терминала ст. Батарейная г. Иркутск			
Изм.	Кол. уч.	Лист	№ док.	Подпись	Дата	Скважина	Стадия	Лист	Листов
Исполнил		Мельник			12.13		П	8	
Проверил		Карпец			12.13				
Н.контр.		Баженова			12.13	Разрез 1-1; 2-2			
						ООО "Бирюсапромстрой"			