



Фасад 1-2

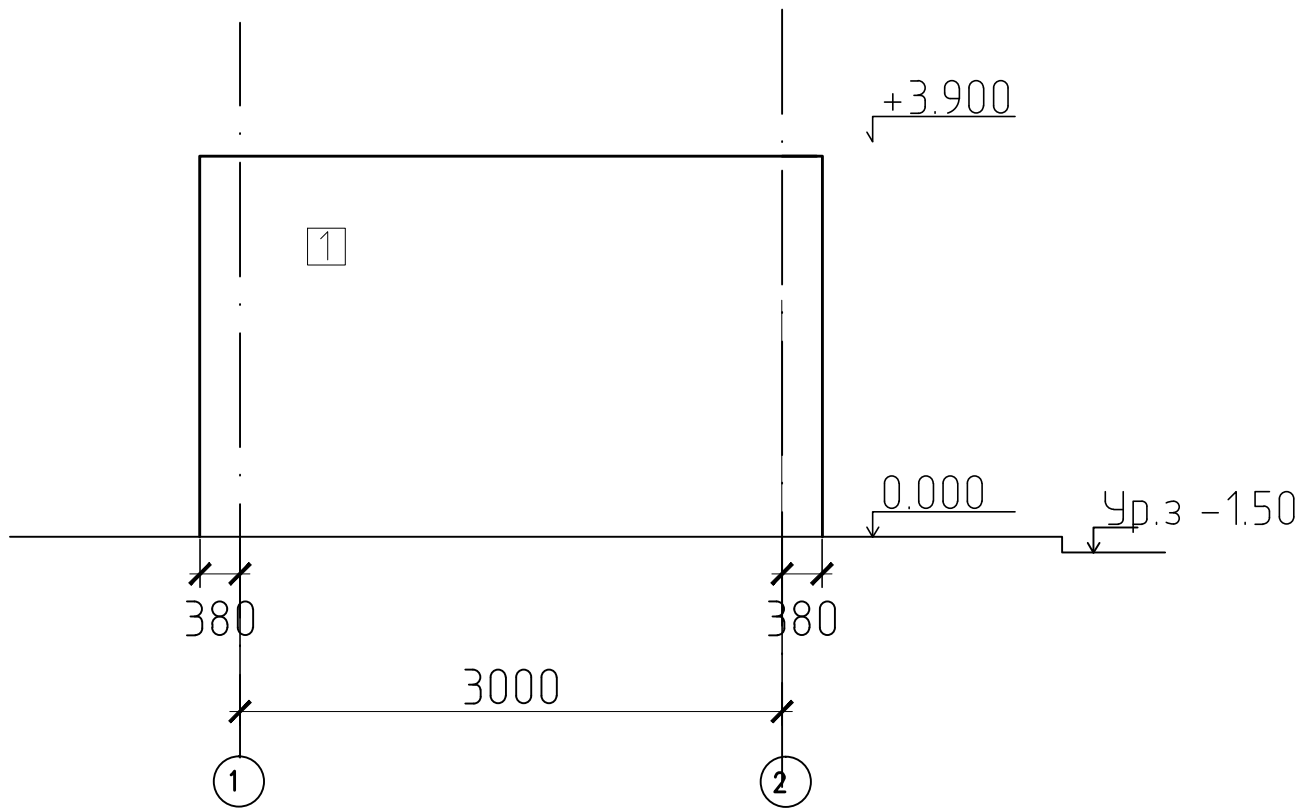



Фасад А-Б

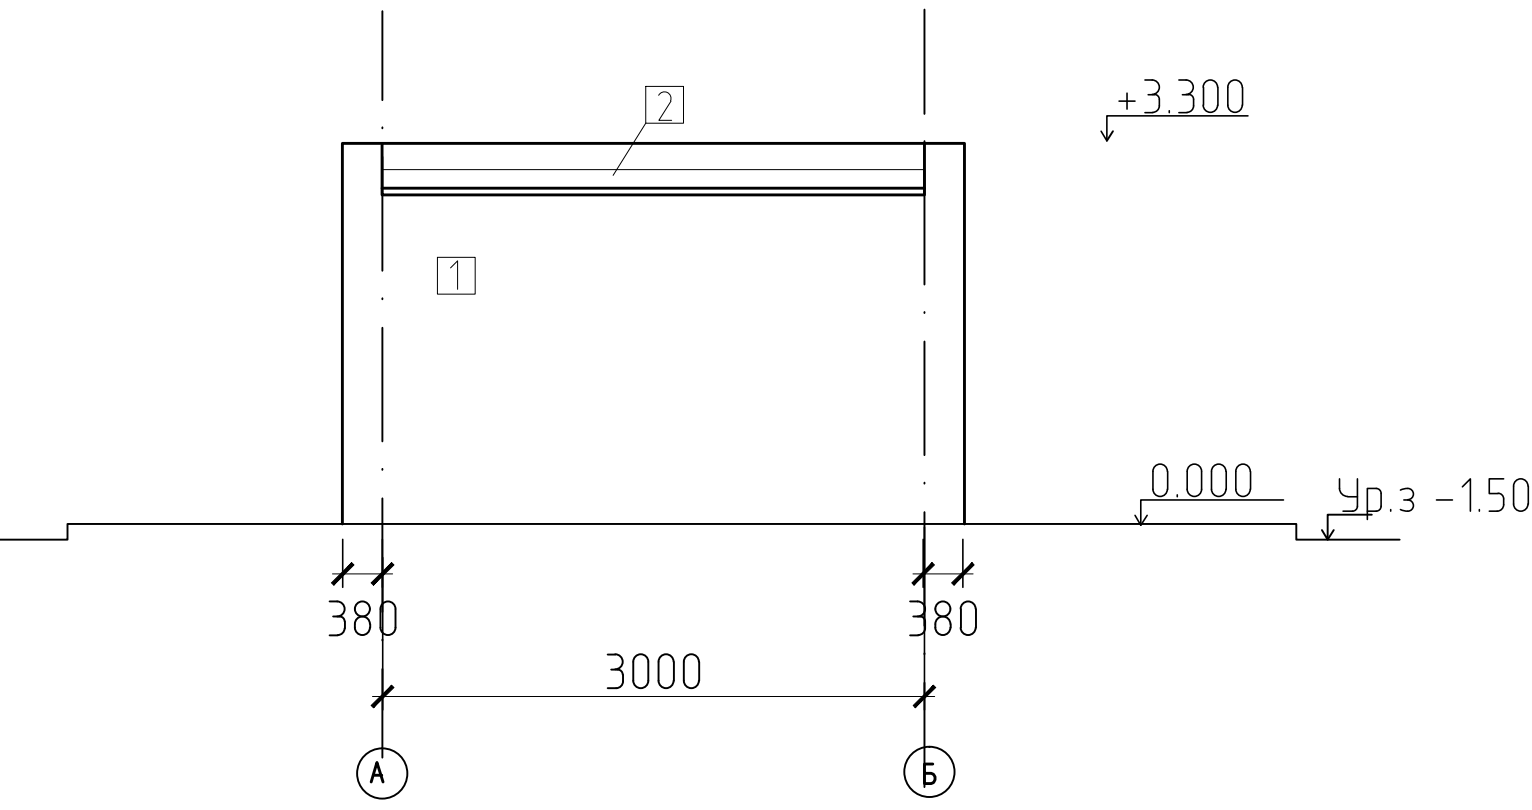

Ведомость элементов фасада

№	ЭЛЕМЕНТЫ ФАСАДА	ВИД ОТДЕЛКИ	RAL	Кол-во
1	Наружные стены	Кирпич КОРп 1НФ/100/2,0/50/ГОСТ 530-2007(510мм)	-	30,8м3
2	Кровля	Трехслойная полимерная ПВХ мембрана Logicroof V-RP "ТехноНиколь" г. Иркутск	Синий (5002)	11,2 м2
3	Дверь наружная	Металл. дверь ДСН КПП МЗ 970-2070 ГОСТ 31173 2003	Серый (7011)	1 шт
4	Дверные откосы	Штукатурка для наружных работ Кнауф Унтерпут, окраска фасадной краской Dulux Weathershield Smooth	Белый (9003)	1,2м2

 						НКПЮ-13/53-АР1			
						Реконструкция контейнерного терминала ст. Батарейная г. Иркутск			
Изм.	Кол. уч.	Лист	№ док.	Подпись	Дата	Скважина	Стадия	Лист	Листов
Исполнил	Мельник				12.13		П	9	
Проверил	Карпец				12.13	Фасад 1-2; А-Б	ООО "Бирюсапромстрой"		
Н.контр.	Баженова				12.13				

Согласовано:				
Инов. № подл.	Подп. и дата	Взам. инв. №		