



Разрез 1-1

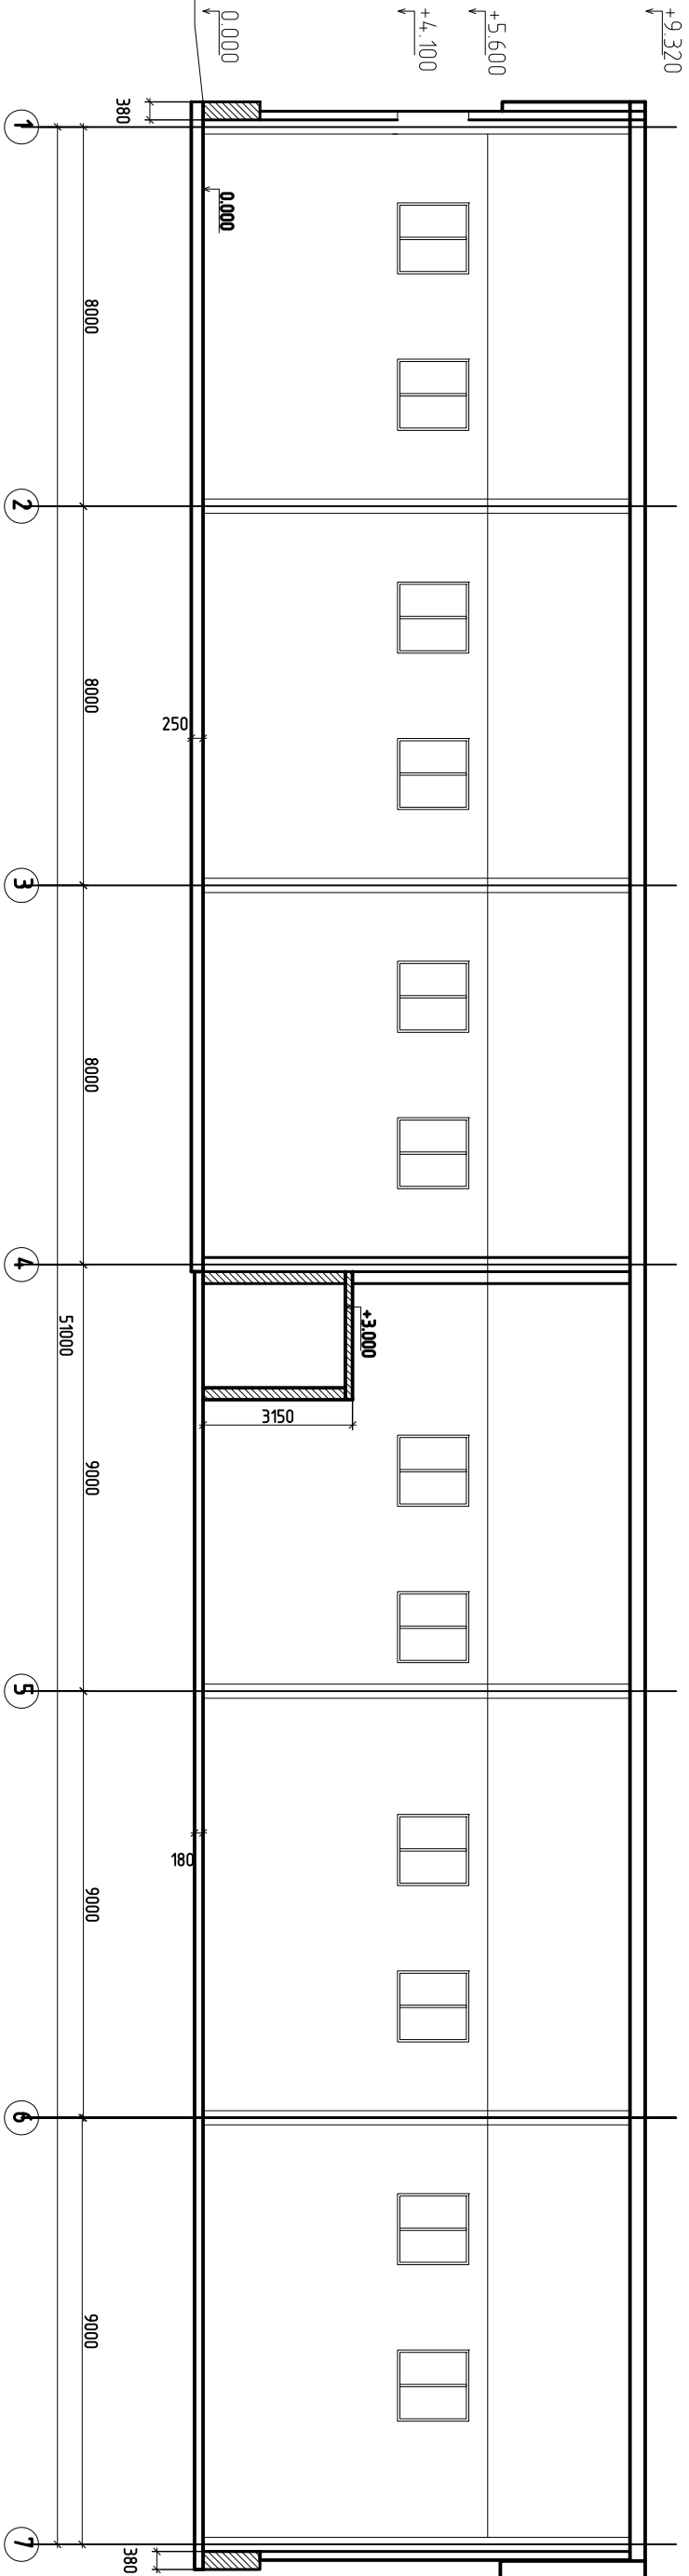

Разрез 2-2

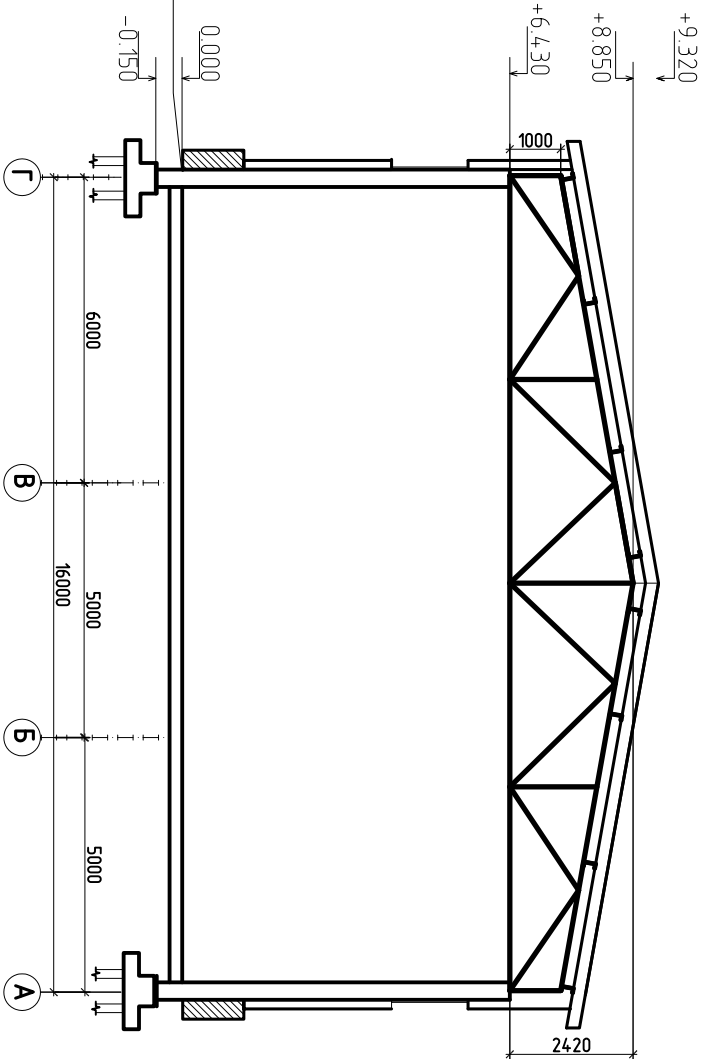

Согласовано:			
Инов. № подл.	Подп. и дата	Взам. инв. №	

НКПЮ-13/53-АР2			
Реконструкция контейнерного терминала ст. Батарейная			
г. Иркутск			
Изм.	Кол. уч.	Лист	№ док.
Исполнил	Мельник	Подпись	Дата
Проверил	Карпец	Карпец	12.13
И.контр.	Баженова	Баженова	12.13
Разрез 1-1, 2-2		ООО "Бирюсапромстрой"	