



Фасад 1-7

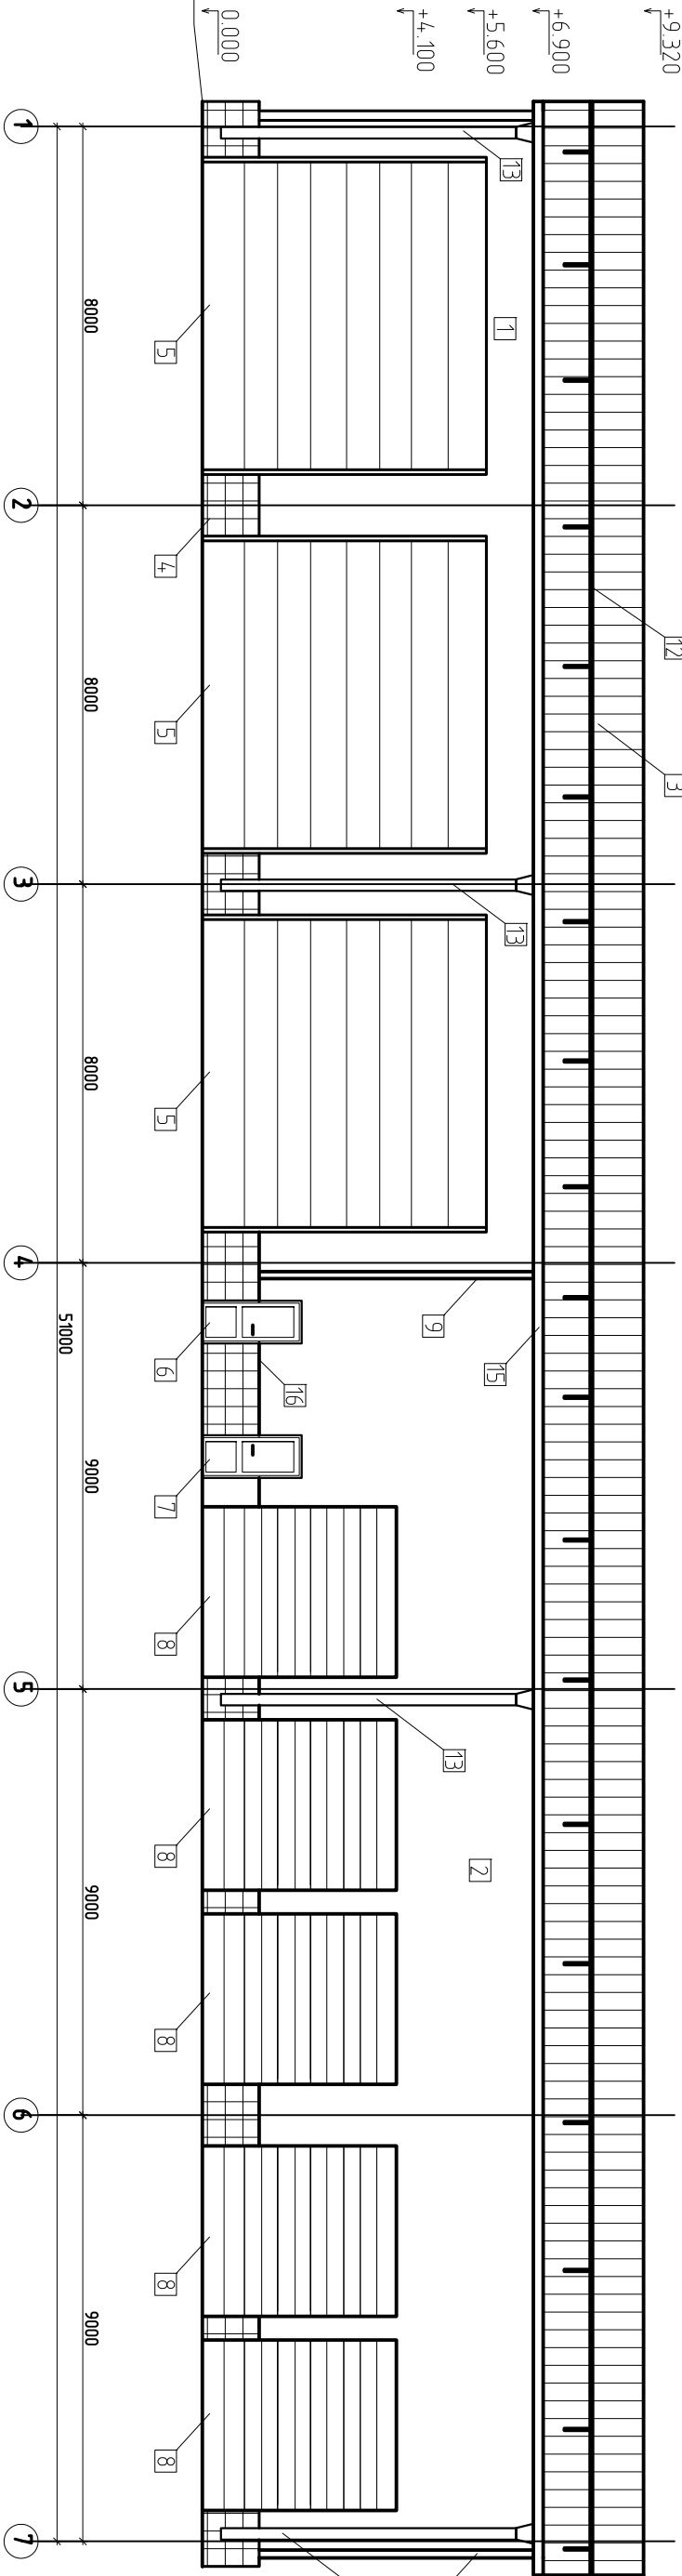

Фасад Г-А

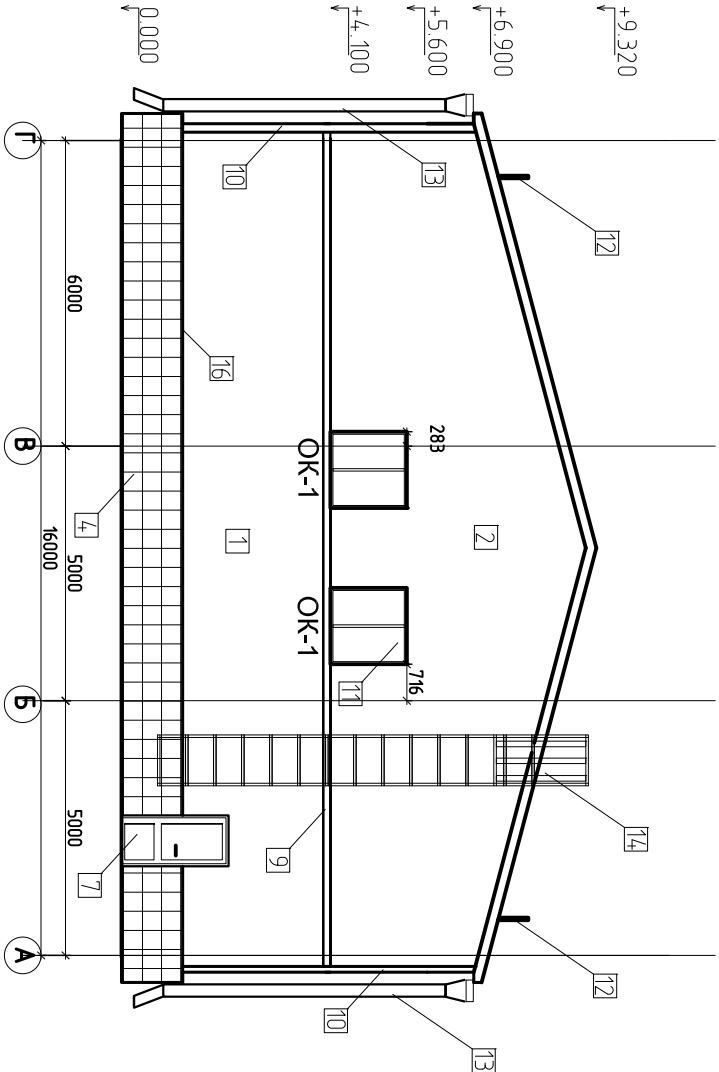

Ведомость элементов фасада

№	ЭЛЕМЕНТЫ ФАСАДА	ВИД ОТДЕЛКИ	RAL	Кол-во
1	Наружные стены	Сэндвич-панель трехслойная, стеновая ПТС1000, 150мм ООО "Профсталь".	Темно-синий (5017)	324,5 м2
2	Наружные стены	Сэндвич-панель трехслойная, стеновая ПТС1000, 150мм ООО "Профсталь".	Голубой (1512)	398,2 м2
3	Кровля	Сэндвич-панель трехслойная, кровельная ПТК1000, 200мм. ООО "Профсталь".	Темно-синий (5017)	1012,0 м2
4	Цоколь	Фасадный керамогранит 600х600. ООО "Проспект".	Серый (7011)	132 м2
5	Ворота автоматические	Нормал (Германия) ТАР40, 6000х6700мм	Белый (9003)	3 шт
6	Дверь наружная противопожарная	Наружная дверь противопожарная металлическая однолопная утепленная ДП-1, Е160. Русьмонтаж-ПБ	Серый (7011)	1 шт
7	Дверь наружная	Металлическая наружная дверь ДСН КПП М3 970-2070 ГОСТ 31173 2003	Белый (9003)	3 шт
8	Ворота автоматические	Нормал (Германия) ТАР40, 3600х3600мм	Белый (9003)	5 шт
9	Нашельник	Нашельник, фасонный элемент Н1 ООО "Профсталь".	Темно-синий (5017)	108,0 мп
10	Уголок	Угловой фасонный элемент НУ-5, ООО "Профсталь".	Темно-синий (5017)	33,0 мп
11	Оконный блок	Пластиковый 2х камерный стеклопакет 1500х1500мм	Белый (9003)	14 шт
12	Металлическое ограждение	Высотой 600мм, ОГ-1 длина 1200мм. ГОСТ 25772-83 ООО "Профсталь".	Серый (7011)	115,0 мп
13	Водосточная система	Круглая водосливная система Д 150.	Серый (7011)	8 шт
14	Металлическая лестница	Пристенная лестница. ООО "Профсталь".	Серый (7011)	1шт
15	Планка обрамления	Фасонный элемент ПО-3, ООО "Профсталь".	Темно-синий (5017)	115,0 мп
16	Цокольный элемент	Фасонный элемент ПЦ-2, ООО "Профсталь".	Темно-синий (5017)	110,0 мп

Согласовано:

Инв. № подл.	Подп. и дата	Взам. инв. №			

НКПЮ-13/53-АР2

Реконструкция контейнерного терминала ст. Батарейная  
г. Иркутск

Изм.	Коп. уч.	Лист	№ док.	Подпись	Дата	Закрытая стоянка для тягачей и погрузчиков			
Исполнил		Мельник			12.13				
Проверил		Карпец			12.13				
						Фасад 1-7; Г-А			
И.контр.		Баженова			12.13				
						ООО "Бирюсапромстрой"			