



Фасад 7-1

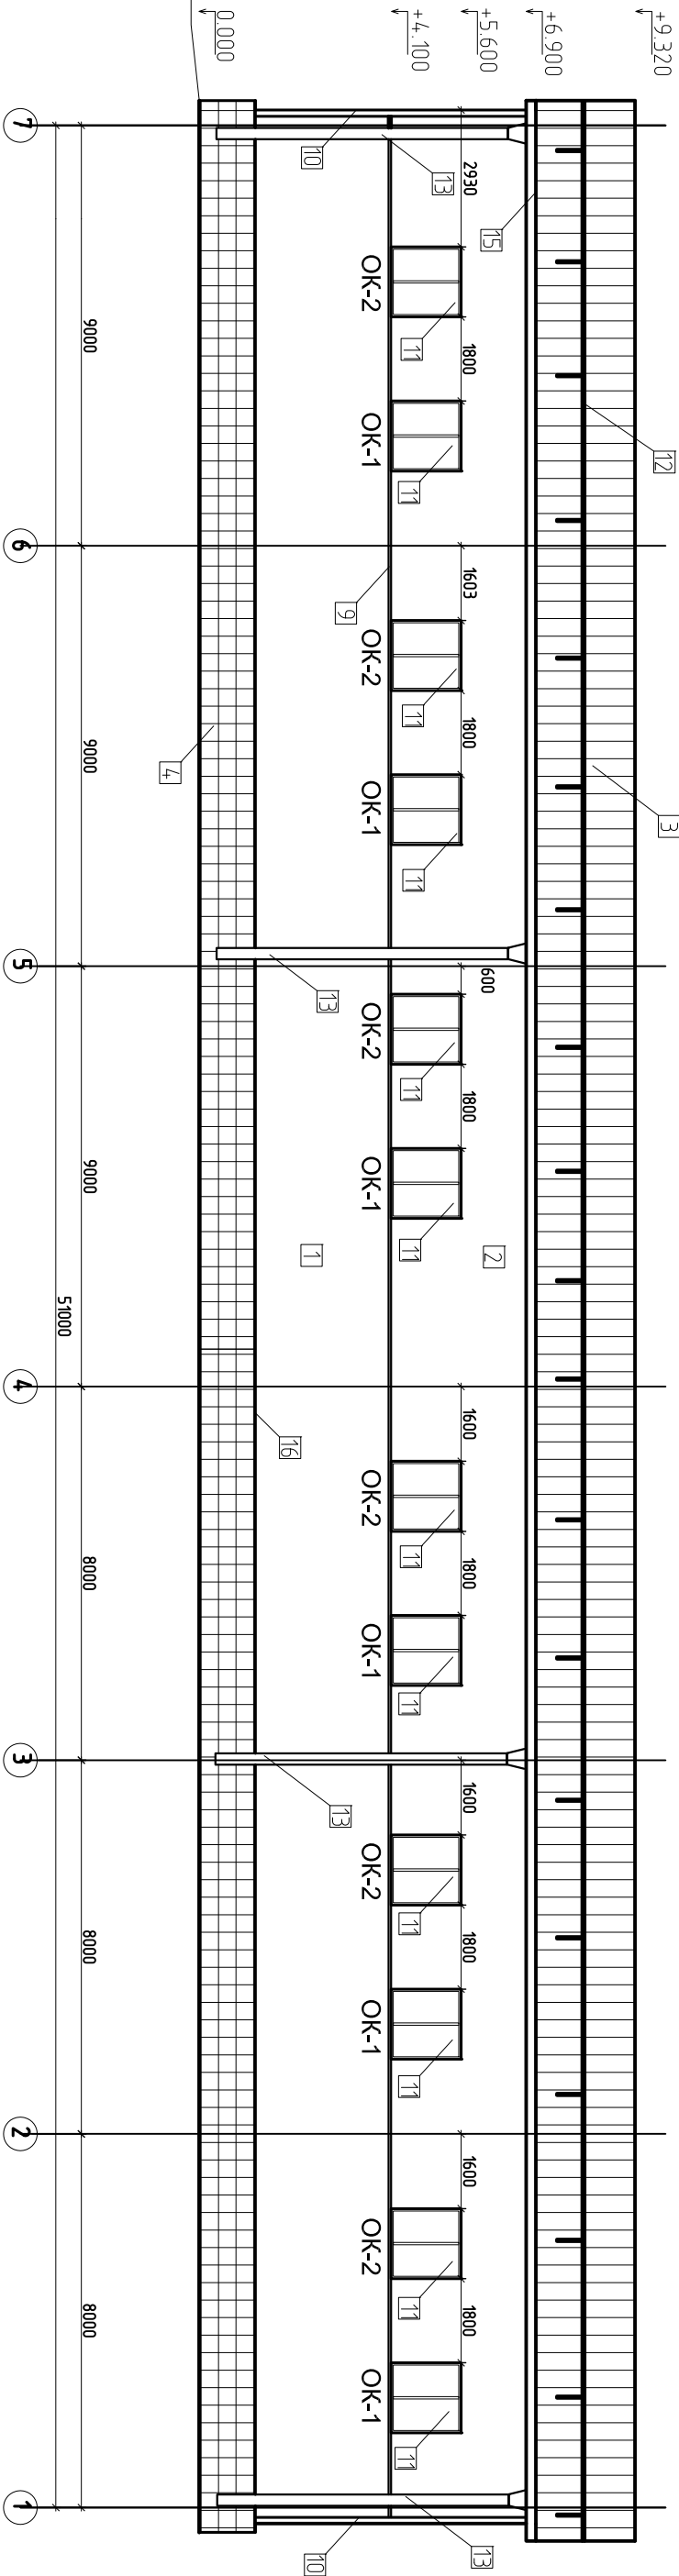

Фасад А-Г

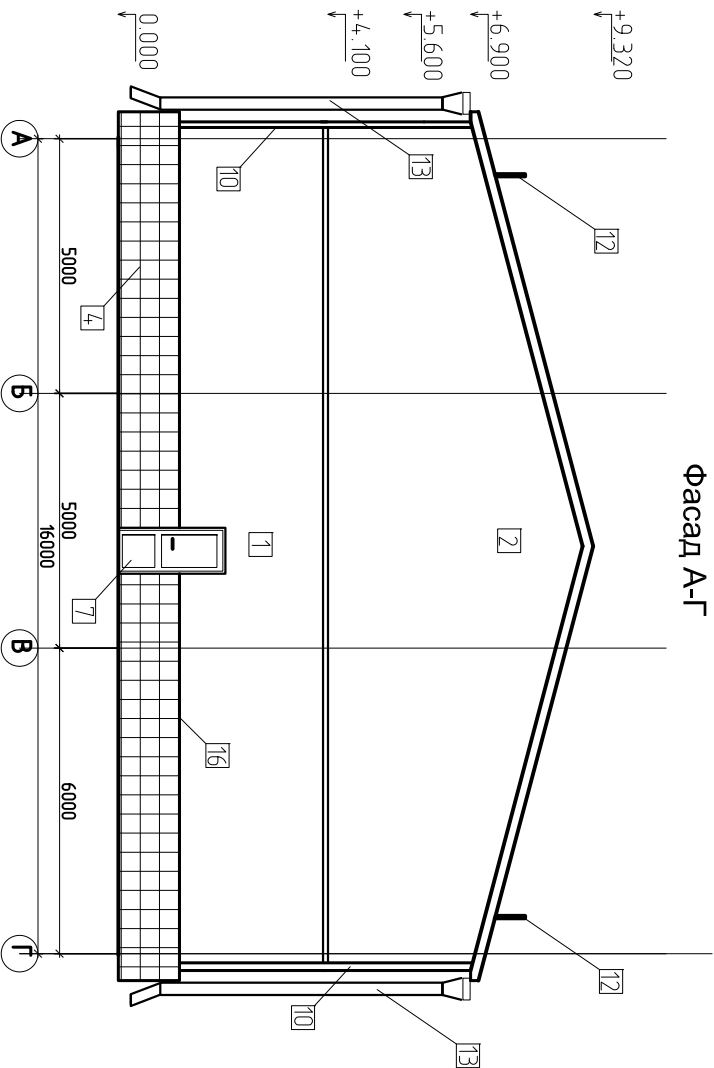

Согласовано:

Инв. № подл.	Подп. и дата	Взам. инв. №				

НКПЮ-13/53-АР2									
Реконструкция контейнерного терминала ст. Батарейная									
г. Иркутск									
Изм.	Кол. уч.	Лист	№ док.	Подпись	Дата	Закрытая стоянка для тягачей и погрузчиков			
Исполнил	Мельник				12.13				
Проверил	Карпец				12.13				
Н.контр.	Баженова				12.13	Фасад 7-1; А-Г		ООО "Бирюсапромстрой"	
						Стация	Лист	Листов	
						П	4		