



План кровли

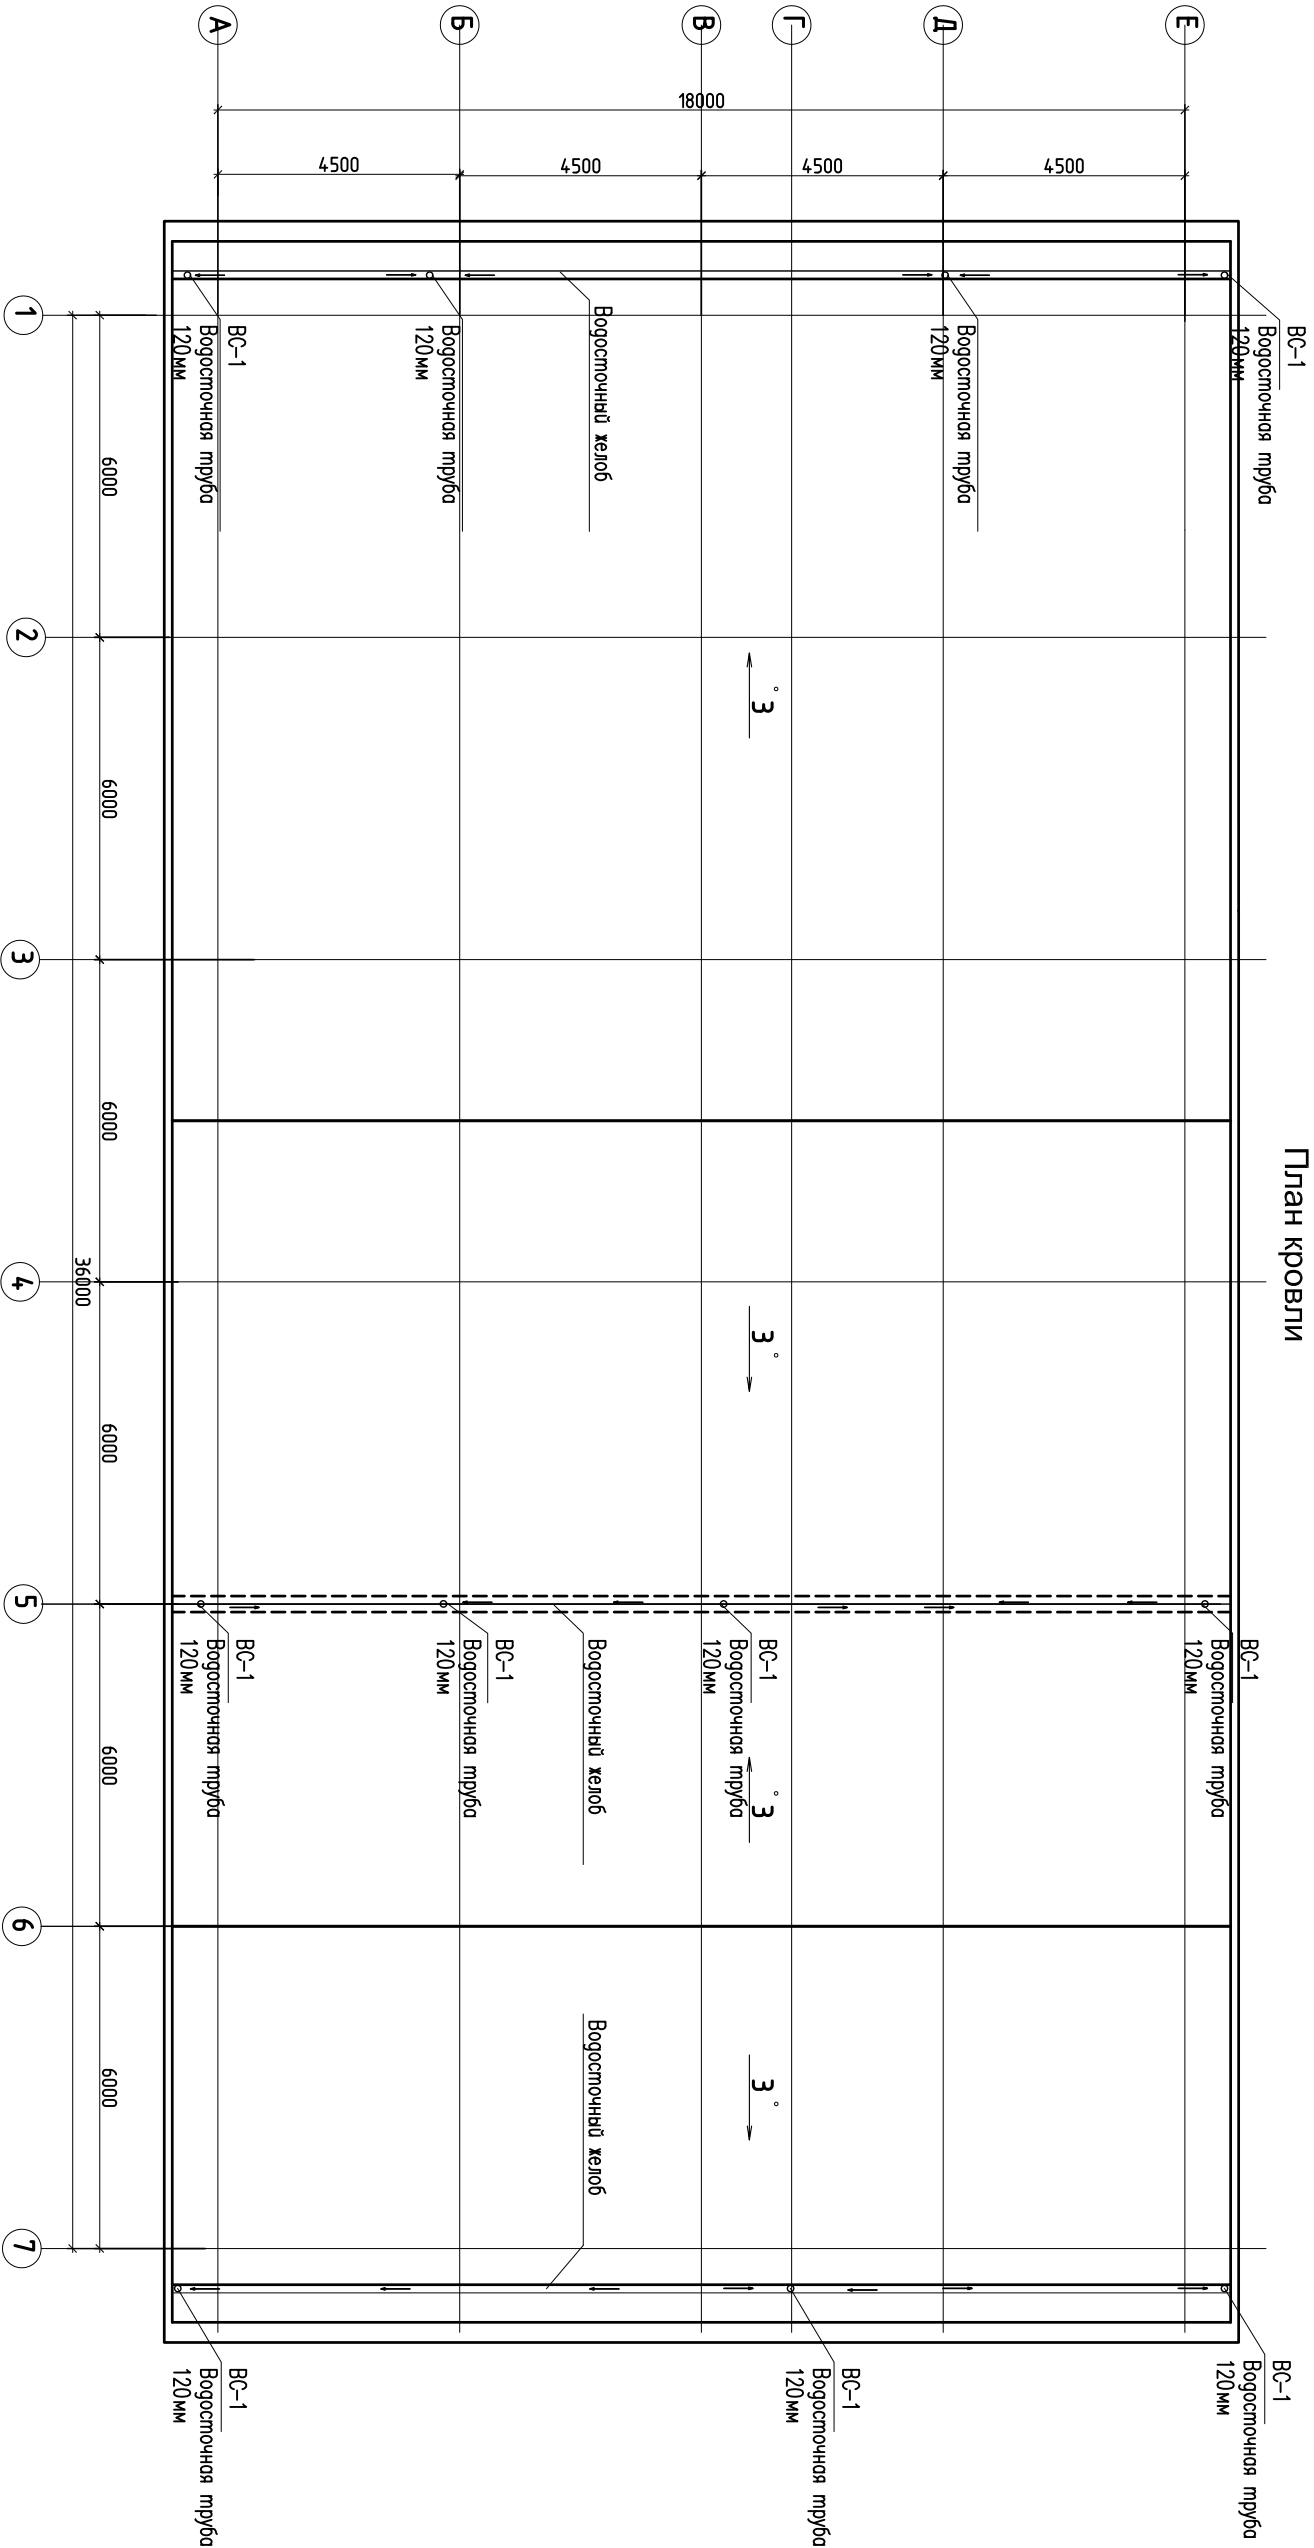

Согласовано:

Инв. № подл.	Подп. и дата	Взам. инв. №

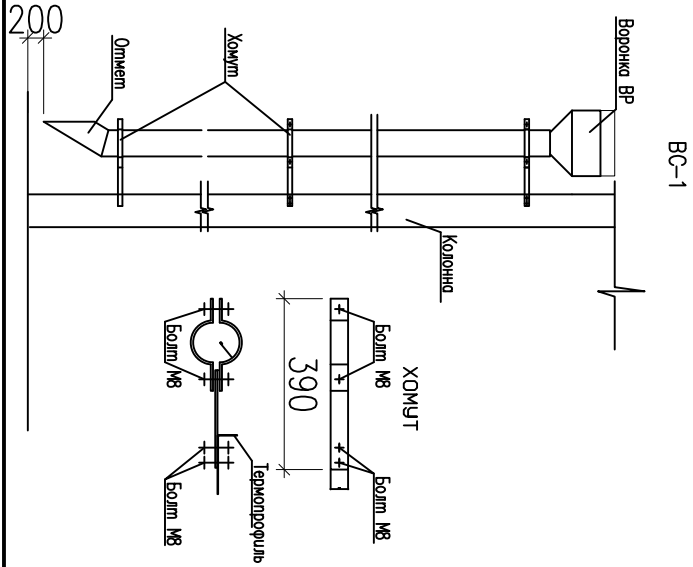

Марка поз.		Обозначение	Наименование	Кол-во	Масса	Примеч.
			ВС 1	11		
1	Круглая водосливная система 150/120 мм ООО "Профсталь"			Водосточная воронка Ø150	11	шт.
2				Водосточная труба Ø120	61,0	м
3				Крепежный элемент	66	шт.
4				Оплет	11	шт.
5				Желоб	60,0	м
НКПЮ-13/53-АРЗ						
Реконструкция контейнерного терминала ст. Батарейная						
г. Иркутск						
Изм.	Кол. уч.	Лист	№ док.	Подпись	Дата	
Исполнил		Мельник		<i>Мельник</i>	12.13	
Проверил		Карпец		<i>Карпец</i>	12.13	
Н.контр.	Баженова	<i>Баженова</i>			12.13	
План кровли				ООО "Бирюсапромстрой"		