



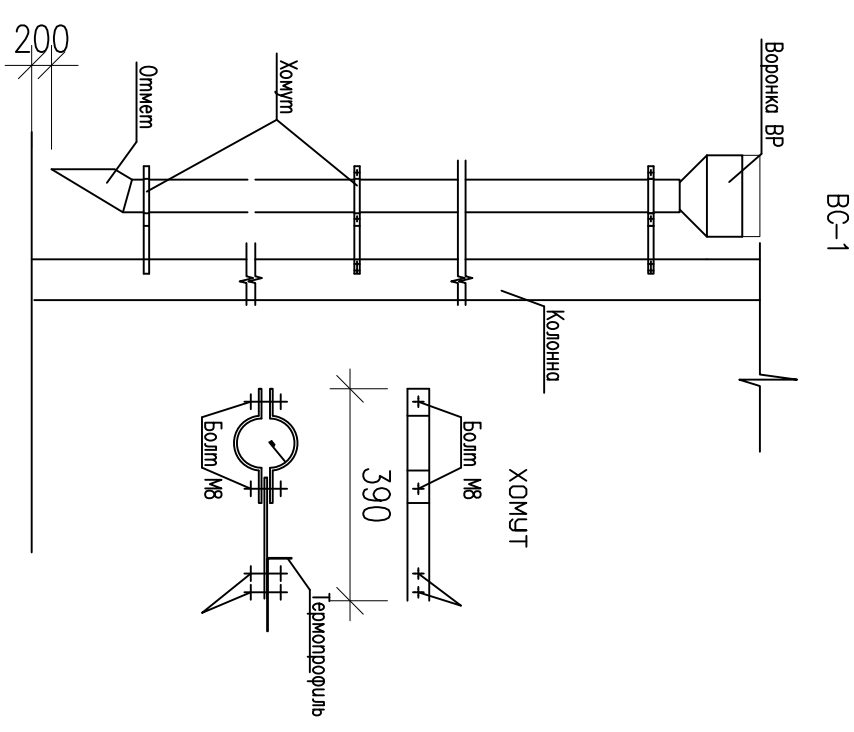


План кровли

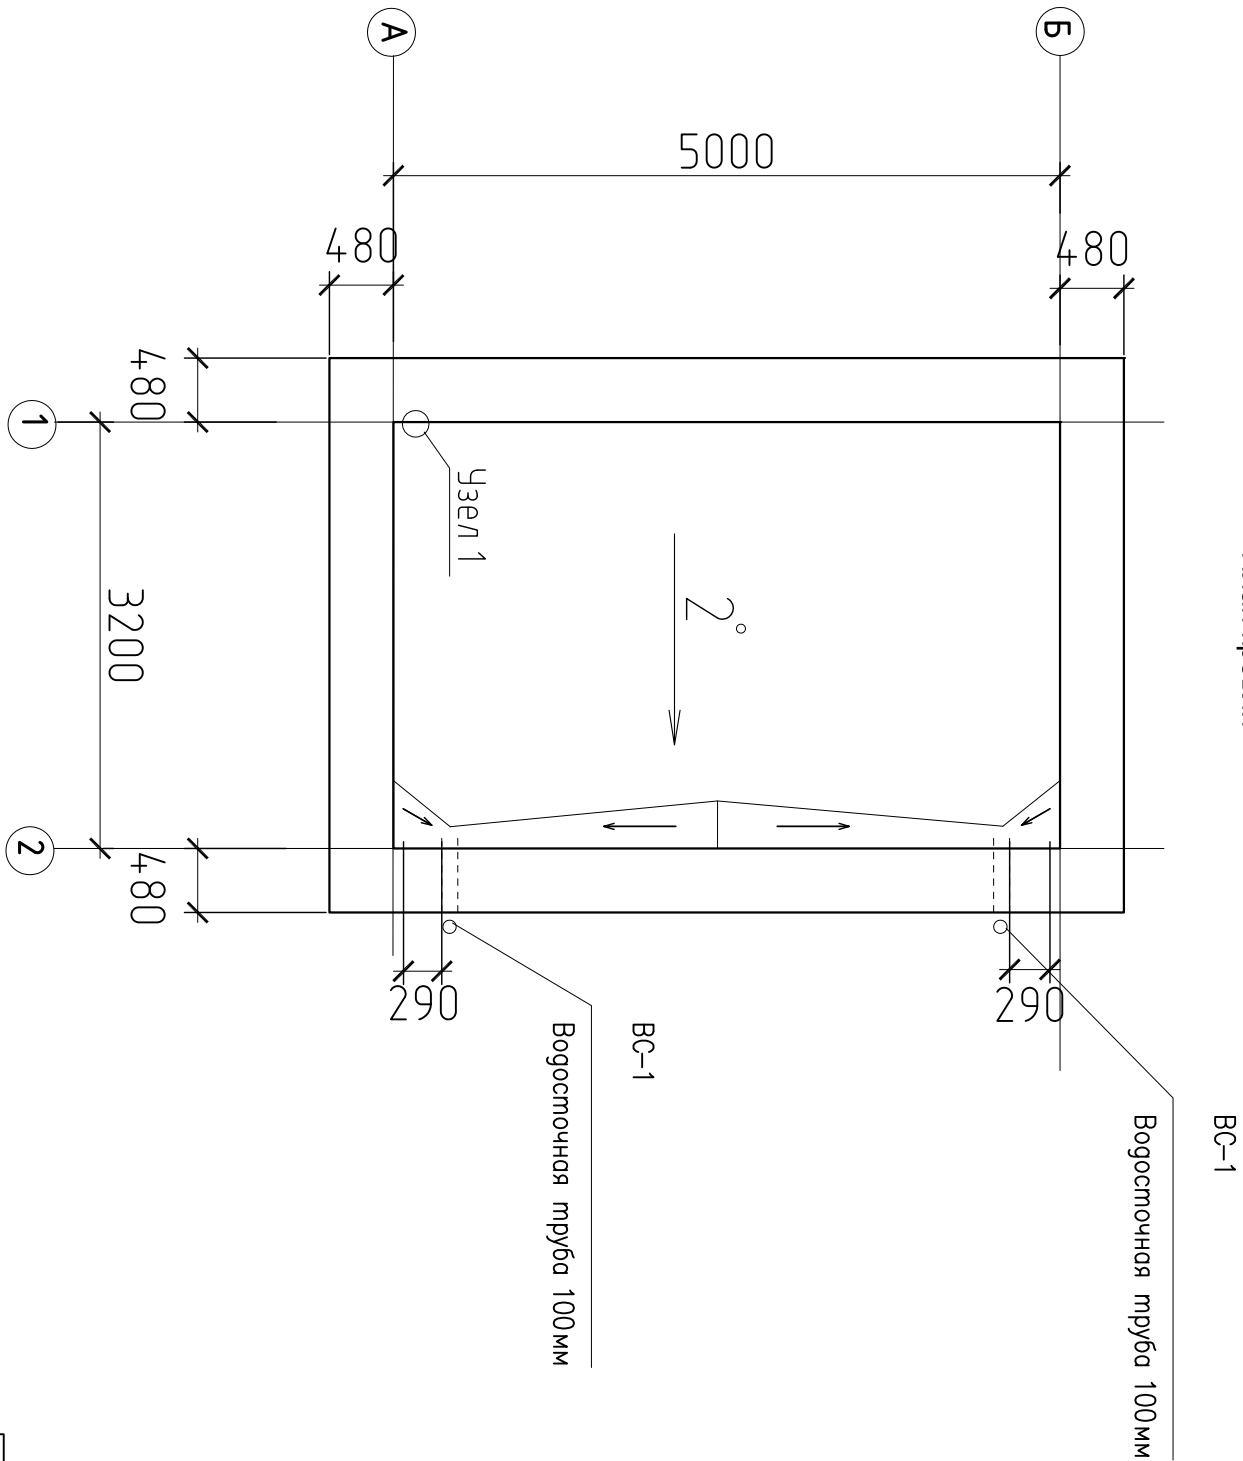

Ведомость элементов водостока

Марка поз.	Обозначение	Наименование	Кол-во	Масса	Примеч.
		ВС 1	2		
1	Круглая водосливная система 150/120 мм 000 "Профсталь"	Водосточная воронка О Ø120	2		шт.
2		Водосточная труба О Ø100	6,0		м
3		Крепежный элемент	8		шт.
4		Отмет	2		шт.

Согласовано:				
Инв. № подл.	Подп. и дата	Взам. инв. №		

						НКПЮ-13/53-АР3				
						Реконструкция контейнерного терминала ст. Батарейная				
						г. Иркутск				
						КТПП2		Стадия	Лист	Листов
								П	13	
						План кровли				
						ООО "Бирюсапрмстрой"				
Изм.	Кол. уч.	Лист	№ док.	Подпись	Дата					
Исполнил		Мельник			12.13					
Проверил		Карпец			12.13					
Н.контр.		Баженова			12.13					