


Спецификация к схеме расположения элементов заполнения оконных проемов
Развертка ленточного остекления фасада
ПРОЕМ ОК 1

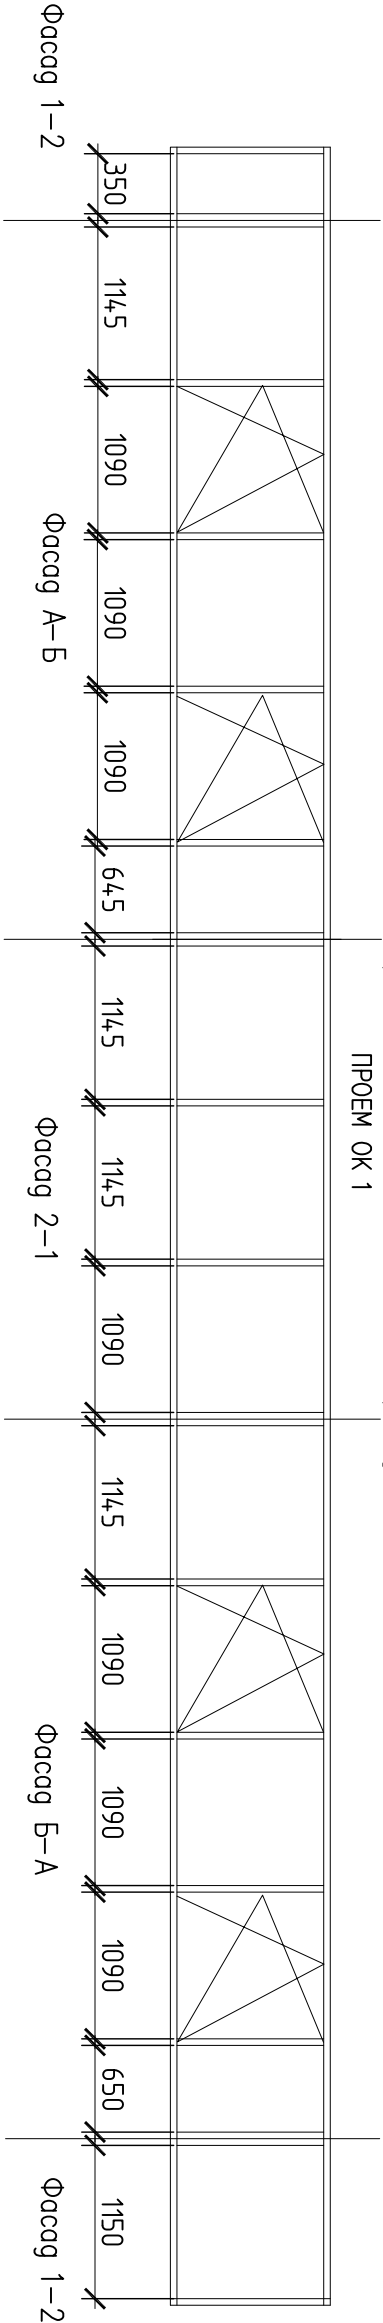

п/п	Обозначение	Наименование	Кол-во	Масса ед.ке	Примечание
1	Индивидуальный	ПРОЕМ ОК 1 _____	1		
		Доска погоночная ПД-1	1		
		Пластиковый 2-х камерный стеклопакет			


Ведомость ворот и шлагбаумов

Обозначение	Наименование	Кол-во
ВР-1	Ворота откатные кансольного типа (профлист) 6000х2000мм, комп. "Ворота.ру" г.Иркутск	1
ВР-2	Ворота откатные кансольного типа (профлист) 4500х2000мм, комп. "Ворота.ру" г.Иркутск	1
ШЛ-1	Автоматический шлагбаум Gord G20081z	1
ШЛ-2	Автоматический шлагбаум Gord G2500	1

1. Все размеры уточнять по месту.

Спецификация дверных проемов

	Обозначение	Наименование	Кол-во
		ДСН КПП МЗ 970-2070 ГОСТ 31173 2003 Дверь распашная 900х2100 Глухая полотно	1

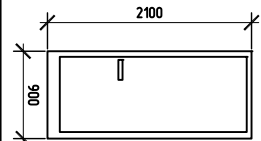

Согласовано:				
Инв. № подл.	Подп. и дата	Взам. инв. №		

НКПЮ-13/53-АР3									
Реконструкция контейнерного терминала ст. Батарейная г. Иркутск									
Изм.	Кол.уч.	Лист	№ док.	Подпись	Дата	КТП2			
Исполнил		Мельник			12.13				
Проверил		Карпец			12.13				
Н.контр.		Баженова			12.13	Спецификация заполнения проемов			
						ООО "Бирюсапрмстрой"			