


Спецификация к схемам расположения элементов заполнения оконных проемов
Развертка ленточного остекления фасада

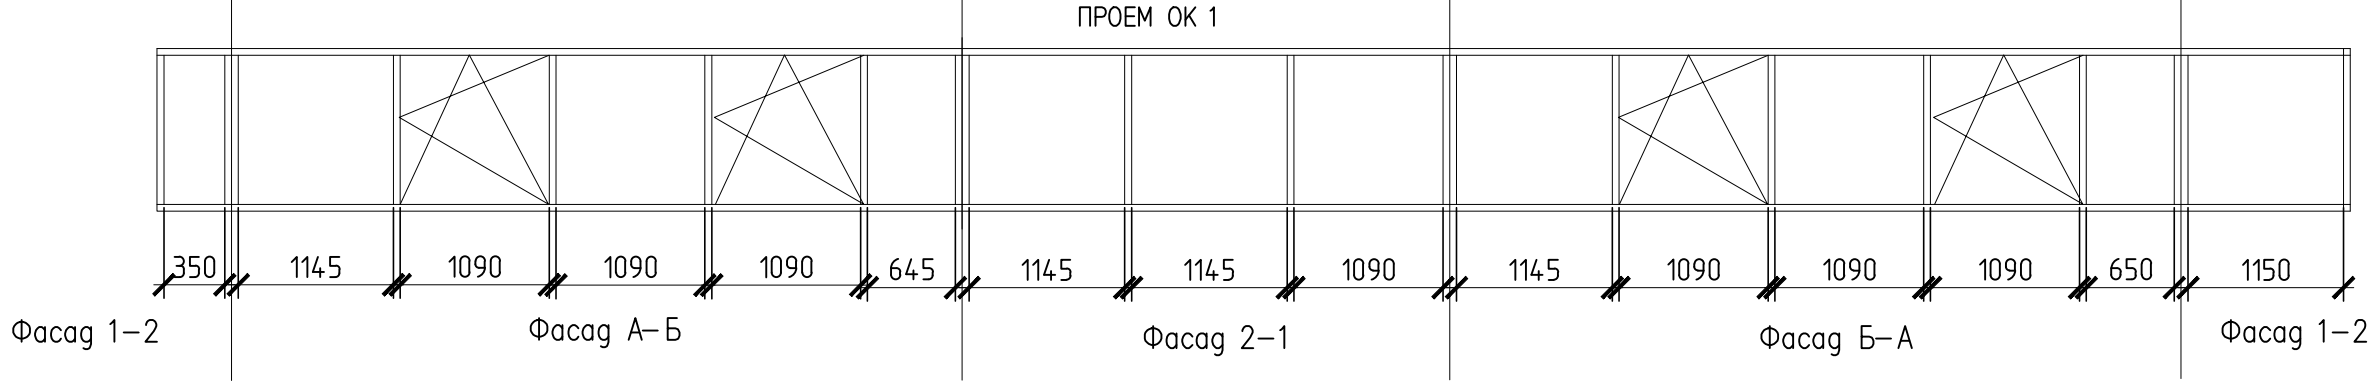

n/p	Обозначение	Наименование	Кол-во	Масса ед. кг	Примечание
1	Индивидуальный	ПРОЕМ ОК 1	1		
		Доска подоконная ПД-1	1		
		Пластиковый 2-х камерный стеклопакет			

Спецификация гверных проемов

	Обозначение	Наименование	Кол-во
ДН-1		ДСН КПП МЗ 970-2070 ГОСТ 31173 2003 Дверь распашная 900x2100 Глухое полотно	1

Ведомость ворот и шлагбаумов

Обозначение	Наименование	Кол-во
ВР-1	Ворота откатные консольного типа (профлист) 6000x2000мм, комп. "Ворота.ру" г.Иркутск	1
ВР-2	Ворота откатные консольного типа (профлист) 4500x2000мм, комп. "Ворота.ру" г.Иркутск	1
ШЛ-1	Автоматический шлагбаум Came Gord G2081z	1
ШЛ-2	Автоматический шлагбаум Came Gord G2500	1

1. Все размеры уточнять по месту.

						НКПЮ-13/53-АРЗ			
						Реконструкция контейнерного терминала ст. Батарейная г. Иркутск			
Изм.	Кол. уч.	Лист	№ док.	Подпись	Дата	КПП2	Стадия	Лист	Листов
Исполнил		Мельник			12.13		П	14	
Проверил		Карпец			12.13	Спецификация заполнения проемов	ООО "Бирюсапрмстрой"		
Н.контр.		Баженова			12.13				