



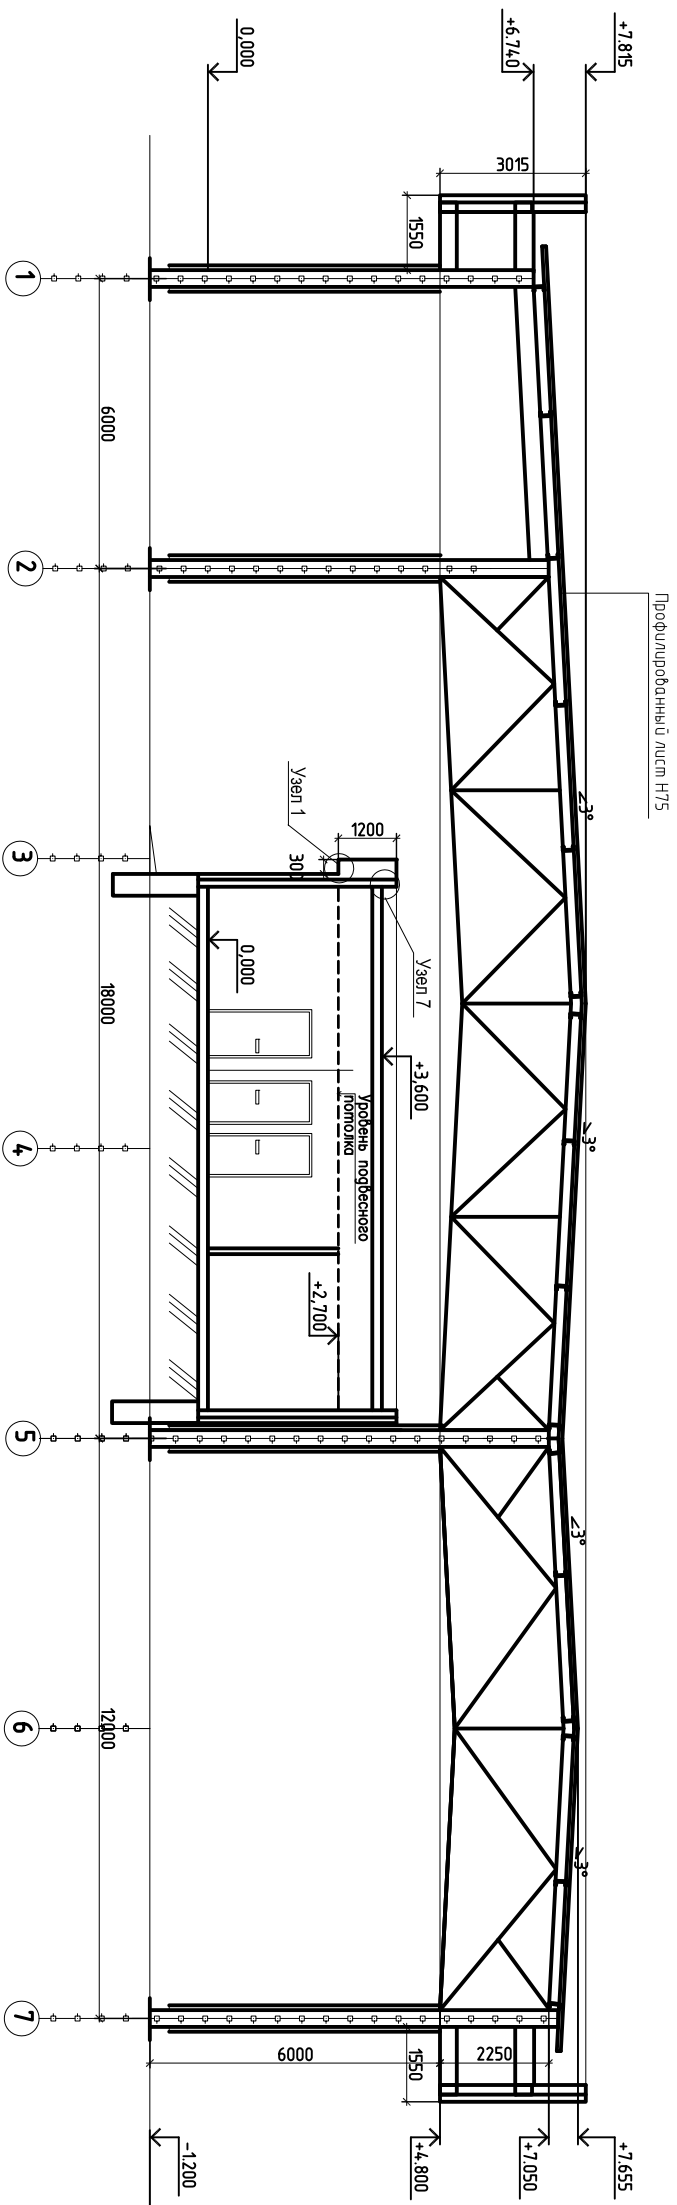

Папес 1-1

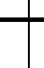

Согласовано:			

Инв. № подл.	Подп. и дата	Взам. инв. №

						НКЛЮ-13/53-АРЗ		
						Реконструкция контейнерного терминала ст. Батарейная		
						г. Иркутск		
Изм.	Кол. уч.	Лист	№ док	Подпись	Дата	КТП1		
Исполнил		Мельник			12.13			
Проверил		Карпец			12.13			
						Разрез 1-1		
Н.контр.		Баженова			12.13			
						Стадия	Лист	Листов
						П	2	
						ООО "Бирюсапромстрой"		