


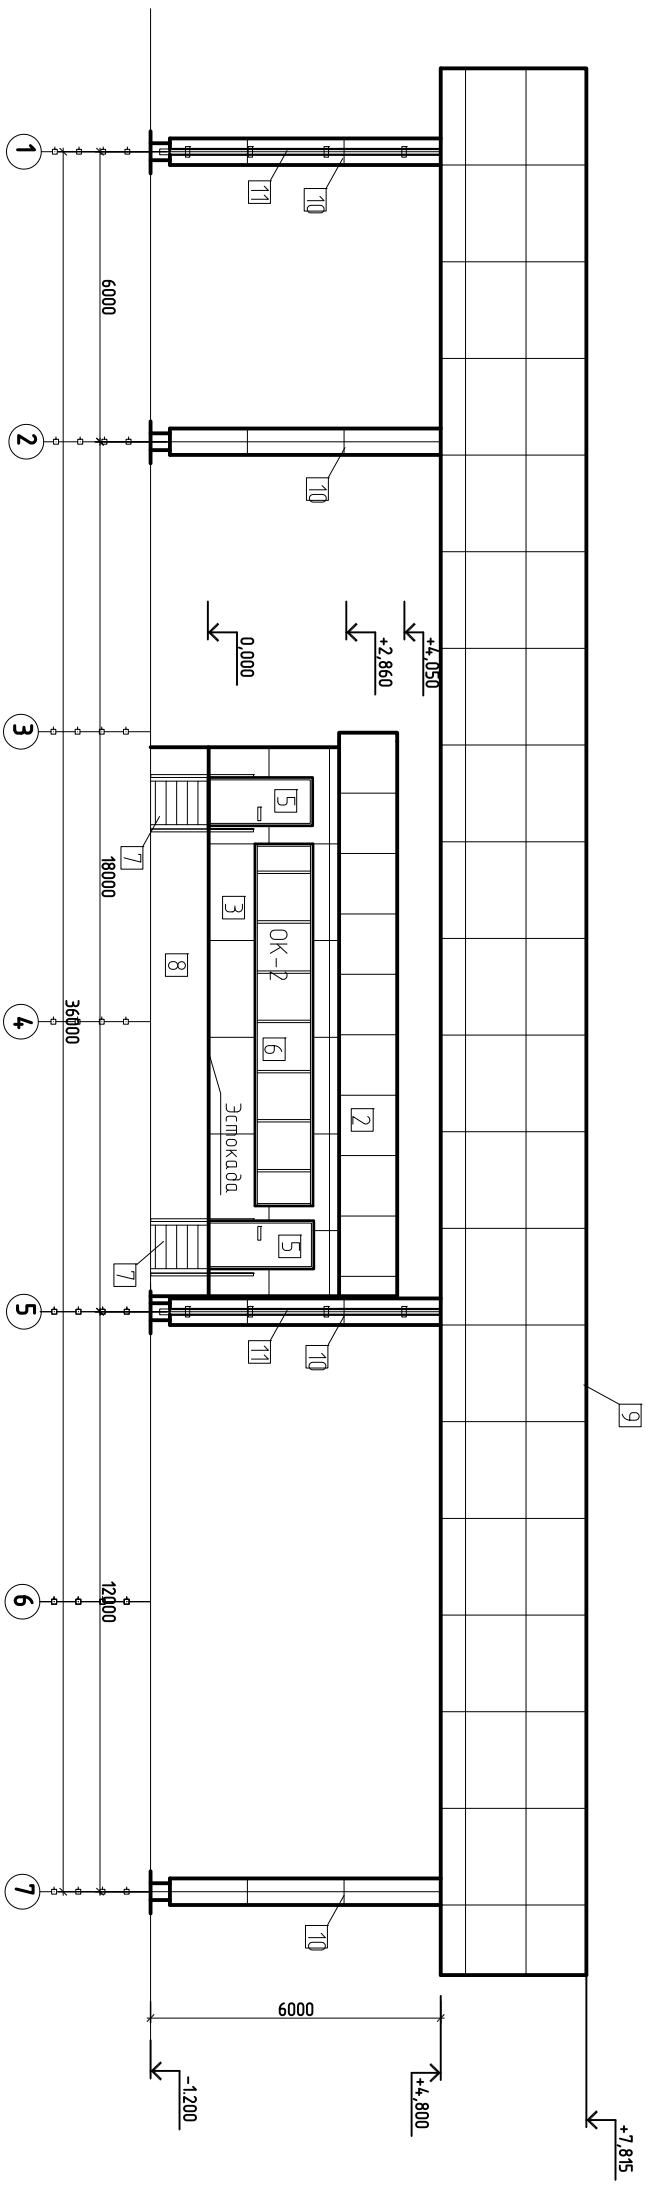


Фасад 1-7



Ведомость элементов фасада

№	ЭЛЕМЕНТЫ ФАСАДА	ВИД ОТДЕЛКИ	RAL	Кол-во
1	Цоколь	Плитка фасадная АДМ Клинкер	Серый (7011)	35,2 м2
2	Наружные стены здания	Алюминиевые композ. панели КраспанКомпозит-АЛ	Темно-синий (5017)	55,0 м2
3	Наружные стены здания	Алюминиевые композ. панели КраспанКомпозит-АЛ	Голубой (1512)	70,0 м2
4	Кровля навеса	Профилированный лист Н75. ООО "Профсталь"	Серый (7011)	814,0м2
5	Дверь наружная	Металлическая наружная дверь ДСН КПП М3 970-2070 ГОСТ 31173 2003	Серый (7011)	4 шт
6	Оконный блок	Пластиковый 2х камерный стеклопакет, затемненные стекла	Белый (9003) Серый (7011)	4 шт
7	Металлическое лестница	см. раздел КМ	Серый (7011)	4 шт
8	Цоколь	Фасадная краска Акрил-фасад Фактура	Серый (7011)	15,4 м2
9	Парапеты навеса	Алюминиевые композ. панели КраспанКомпозит-АЛ	Голубой (1512)	396,0 м2
10	Колонны навеса	Алюминиевые композ. панели КраспанКомпозит-АЛ	Темно-синий (5017)	291,5 м2
11	Водосточная система	Круглая водосливная система 150/120мм.ООО"Профсталь"	Серый (7011)	8 шт

						НКПЮ-13/53-АРЗ				
						Реконструкция контейнерного терминала ст. Батарейная				
						г. Иркутск				
Изм.	Кол. уч.	Лист	№ док.	Подпись	Дата	КТП1				
Исполнил		Мельник			12.13					
Проверил		Карпец			12.13					
						Фасад 1-7				
Н.контр.		Баженова			12.13	ООО "Бирюсапромстрой"				
						Стадия	Лист	Листов		
						П	3			

1. Ограждающие конструкции здания КТП1 выполнить из:
Стены – Сэндвич-панель трехслойная, стеновая ПТС1000, 150 мм 000 “Профсталь”.
Кровля – Сэндвич-панель трехслойная, кровельная ПТК1000, 200 мм. 000 “Профсталь”.

Согласовано:

			Согласовано:			
Инв. № подл.	Подп. и дата	Взам. инв. №				