


Фасад 7-1

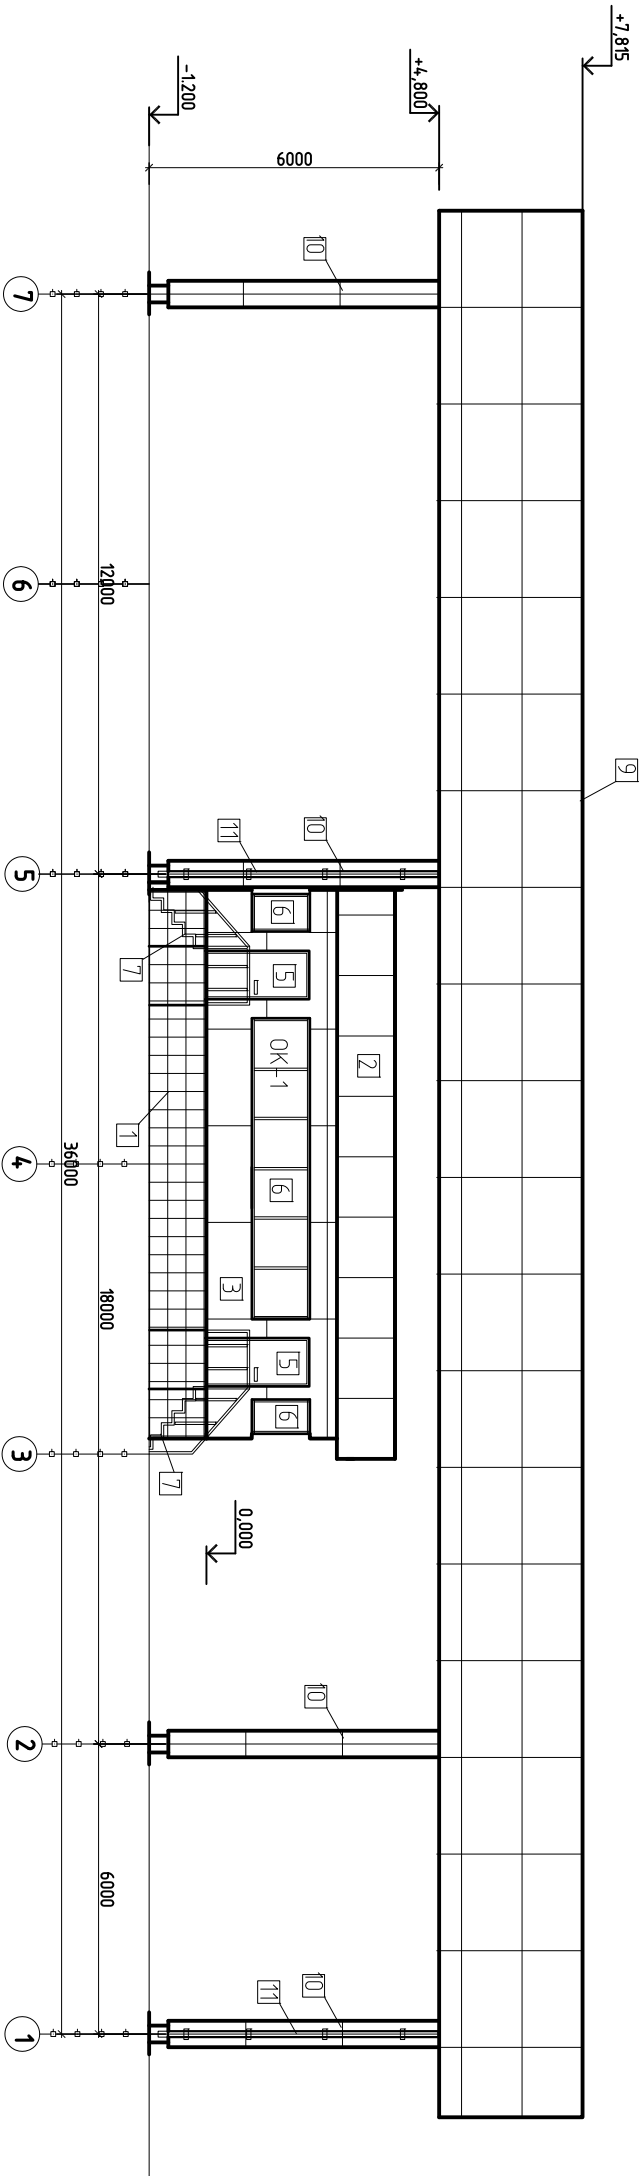

Согласовано:

Инв. № подл.	Подп. и дата	Взам. инв. №			

НКПЮ-13/53-АРЗ					
Реконструкция контейнерного терминала ст. Батарейная					
г. Иркутск					
Изм.	Кол. уч.	Лист	№ док.	Подпись	Дата
Исполнил	Мельник				12.13
Проверил	Карпец				12.13
Н.контр.	Баженова				12.13
Фасад 7-1				ООО "Бирюсапромстрой"	
КТП1				Стация	Лист
				П	4
				Листов	