


План кровли

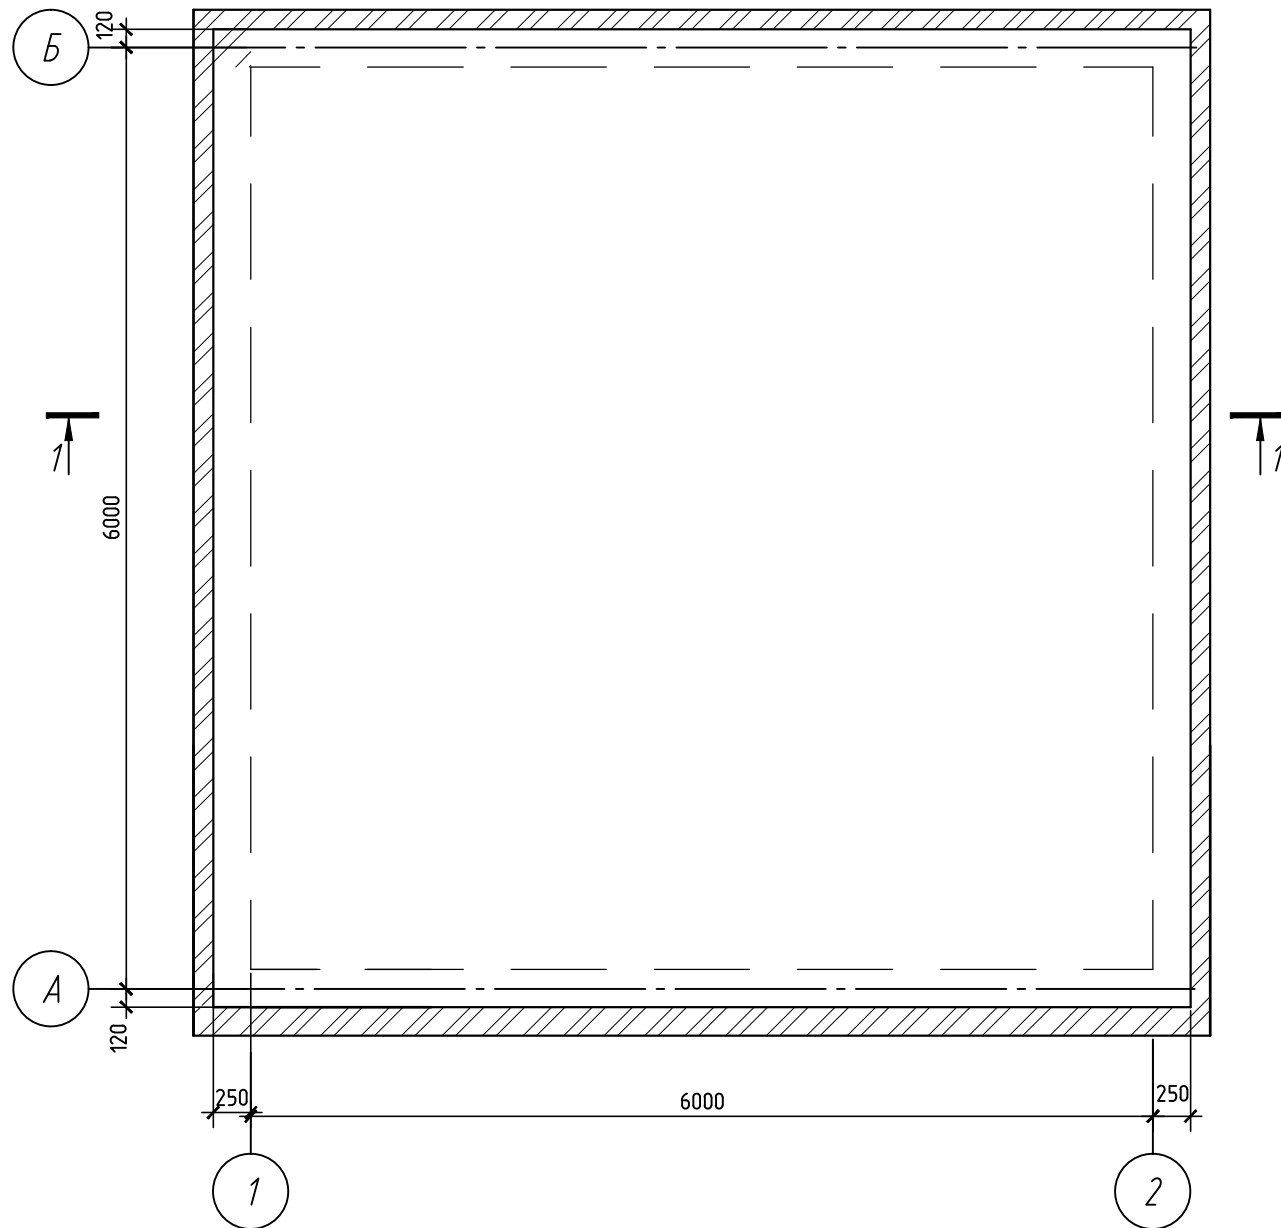

1-1
Полимерная мембрана Logicroof V-RP


Утеплитель -экструдированный полистирол $t=100\text{мм}$

Керамзитовый гравий 50мм

Выравнивающая стяжка из бетона В 7,5 50мм

Пароизоляция-изоспан В

Ж/б плита $t=150\text{мм}$

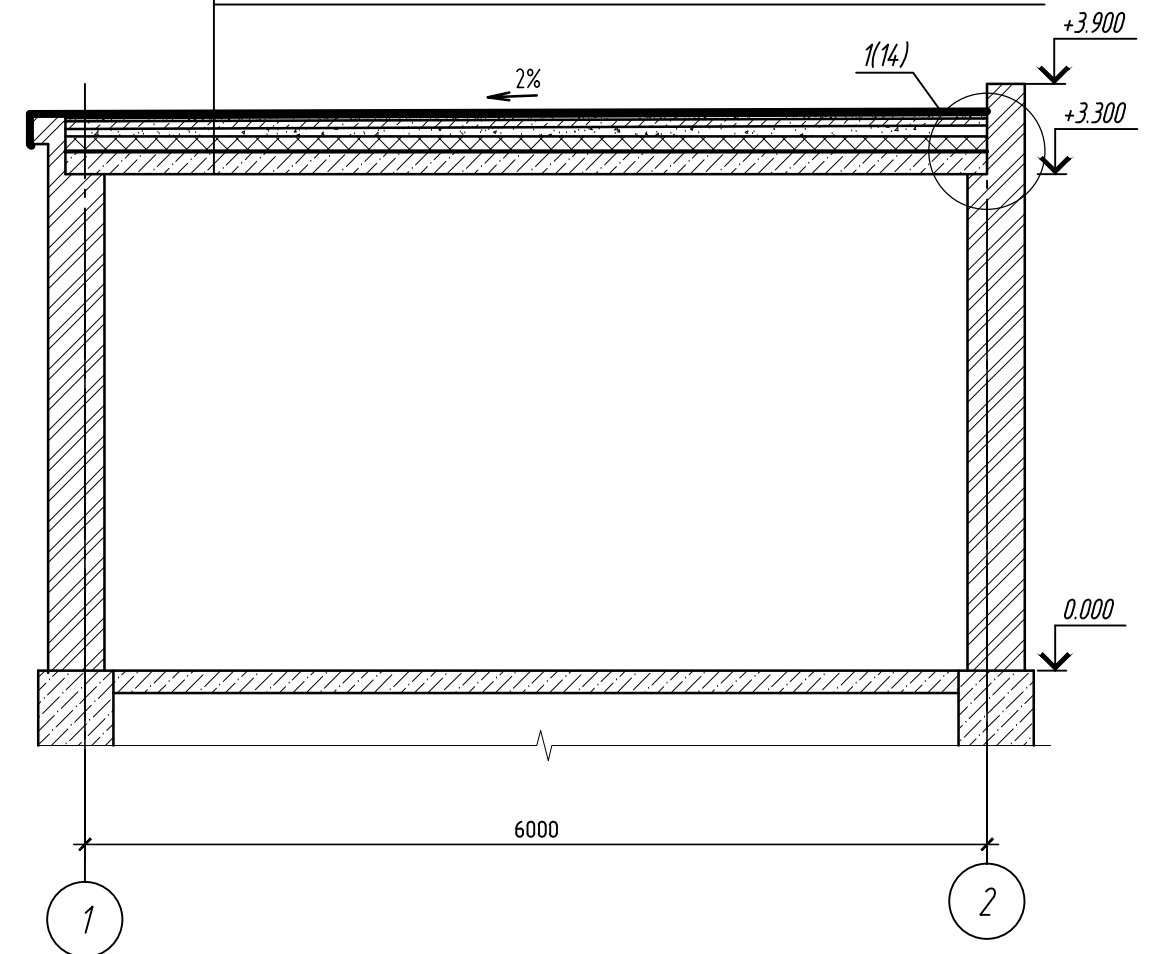

						НКПЮ-13/53-АС1.1			
						Реконструкция контейнерного терминала ст. Батарейная г. Иркутск			
Изм.	Кол. уч.	Лист	№ док	Подп.	Дата	Противопожарная насосная станция.	Стадия	Лист	Листов
Разработ.	Нефёдкина				12.13		П	12	
Проверил	Карпец				12.13	План кровли. Сечение 1-1.	ООО"Бирюсапромстрой"		
Н.контр.	Баженова				12.13				