План фундаментов

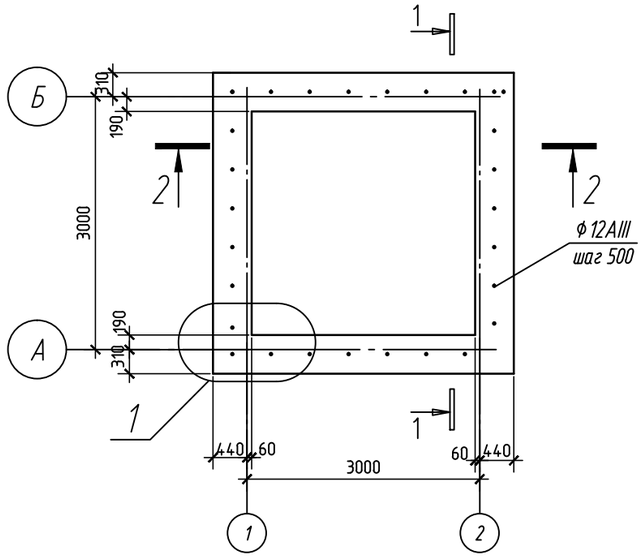

1 – 1

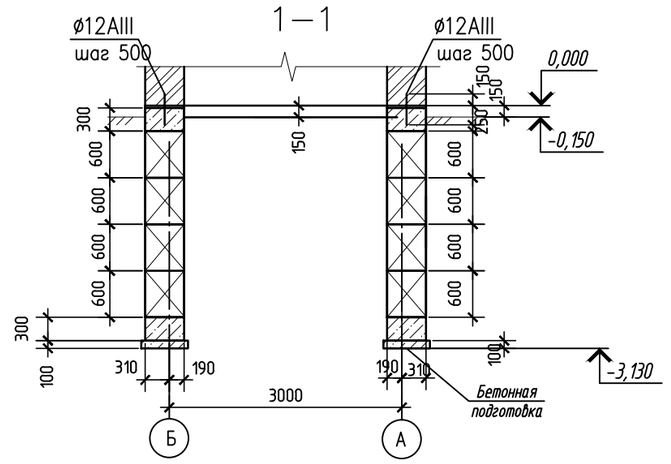

2 – 2

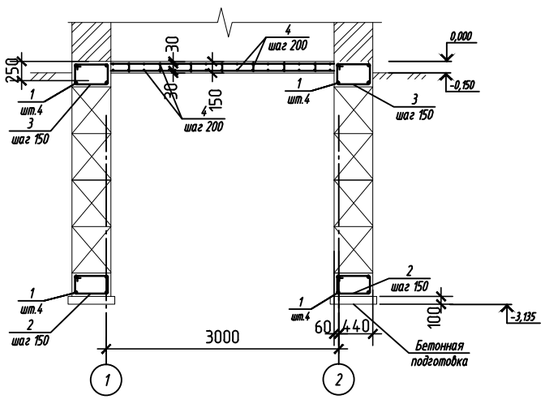

Узел 1

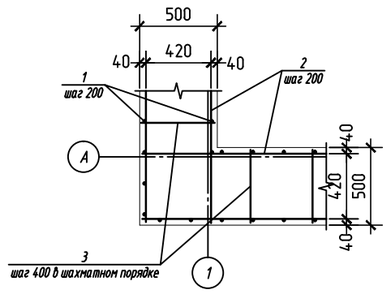

Спецификация элементов к фундаментам

Поз.	Обозначение	Наименование		Кол.	Масса, ед., кг	Общая масса,кг.
1	ГОСТ 5781-82*	d=12AIII	м.п.	219,2	1,57	563,34
2	-II-	d=8AI	l=1500	360	0,59	212,4
3	-II-	d=8AI	l=1550	360	0,61	219,6
4	-II-	d=12AIII	м.п.	785	0,888	698
5	-II-	d=8AI	l=300	727	0,12	87,4
		Материалы				
		Бетон класса В15;F50,W2	(м3)	6.2		
	"Технологический регламент"	"Пенетрон Адмикс"	(кг)	40		
		Утеплитель Пеноплекс-45	(м3)	2,52		
	ГОСТ 13579-78	Блоки ФБС 12.5.6.	(шт)	40		

Согласовано

Взам. инв. №

Подп. и дата

Инв. № подл.

Изм.	Кол. уч.	Лист	№ док.	Подп.	Дата
Разработ.		Нефёдкина			11.13
Проверил		Карпец			11.13
Н.контр.		Баженова			11.13

НКПЮ-13/53-АС1.1

Реконструкция контейнерного терминала ст. Батарейная г. Иркутск

Скважина	Стадия	Лист	Листов
	П	16	
План фундаментов. Сечение 1-1. Сечение 2-2 (армирование)	ООО"Бирюсапромстрой"		

Формат А3