



План кровли

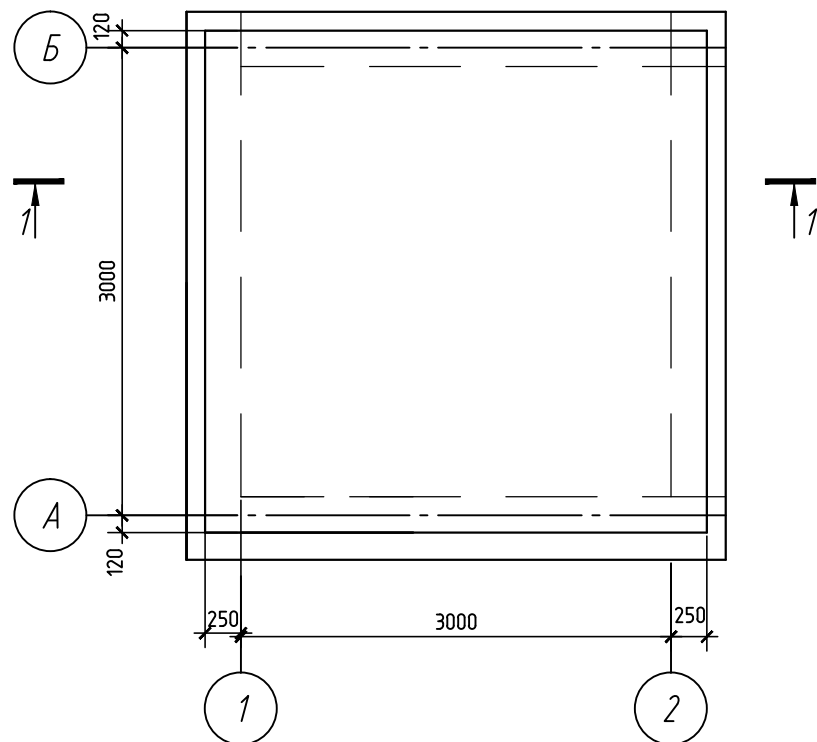

1-1

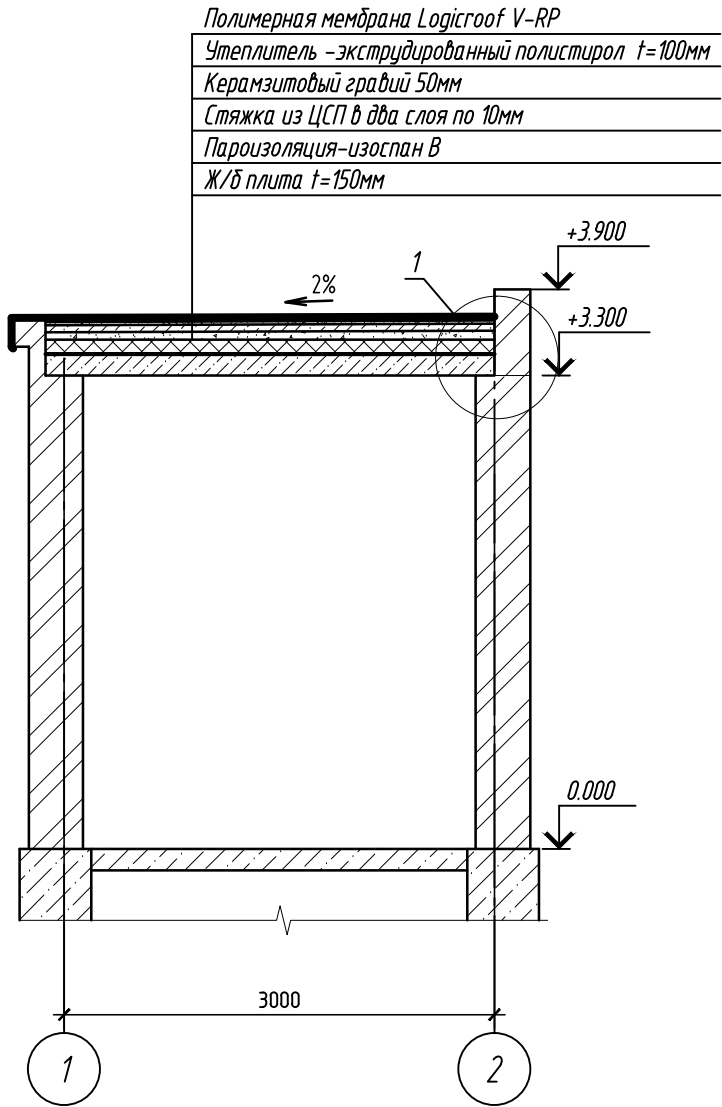

Полимерная мембрана Logicroof V-RP
Утеплитель –экструдированный полистирол $t=100\text{мм}$
Керамзитовый гравий 50мм
Стяжка из ЦСП в два слоя по 10мм
Пароизоляция-изоспан В
Ж/б плита $t=150\text{мм}$

Согласовано				
Изм. № подл.	Подп. и дата	Взам. инв. №		

						НКПЮ-13/53-АС1.1			
						Реконструкция контейнерного терминала ст. Батарейная г. Иркутск			
Изм.	Кол. уч.	Лист	№ док	Подп.	Дата	Скважина	Стадия	Лист	Листов
Разработ.	Нефёдкина				11.13		П	22	
Проверил	Карпец				11.13	План кровли. Сечение 1-1.			
Н.контр.	Баженова				11.13				