




Инженерно-геологический разрез по линии IV - IV

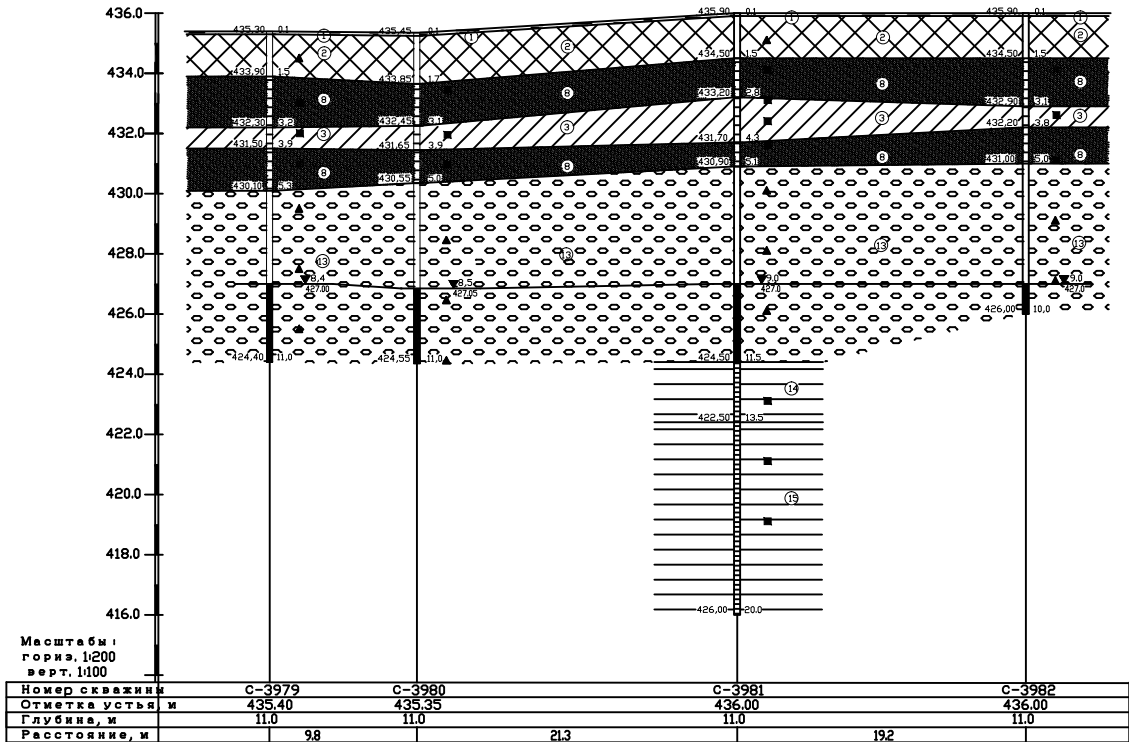

Спецификация земляных работ.

Поз.	Обозначение	Наименование	Кол. (м3)
1		объем выемки грунта (м3)	395.3
2		объем насыпи из ПГС (м3)	385.4

Схема котлована (размеры даны по низу)

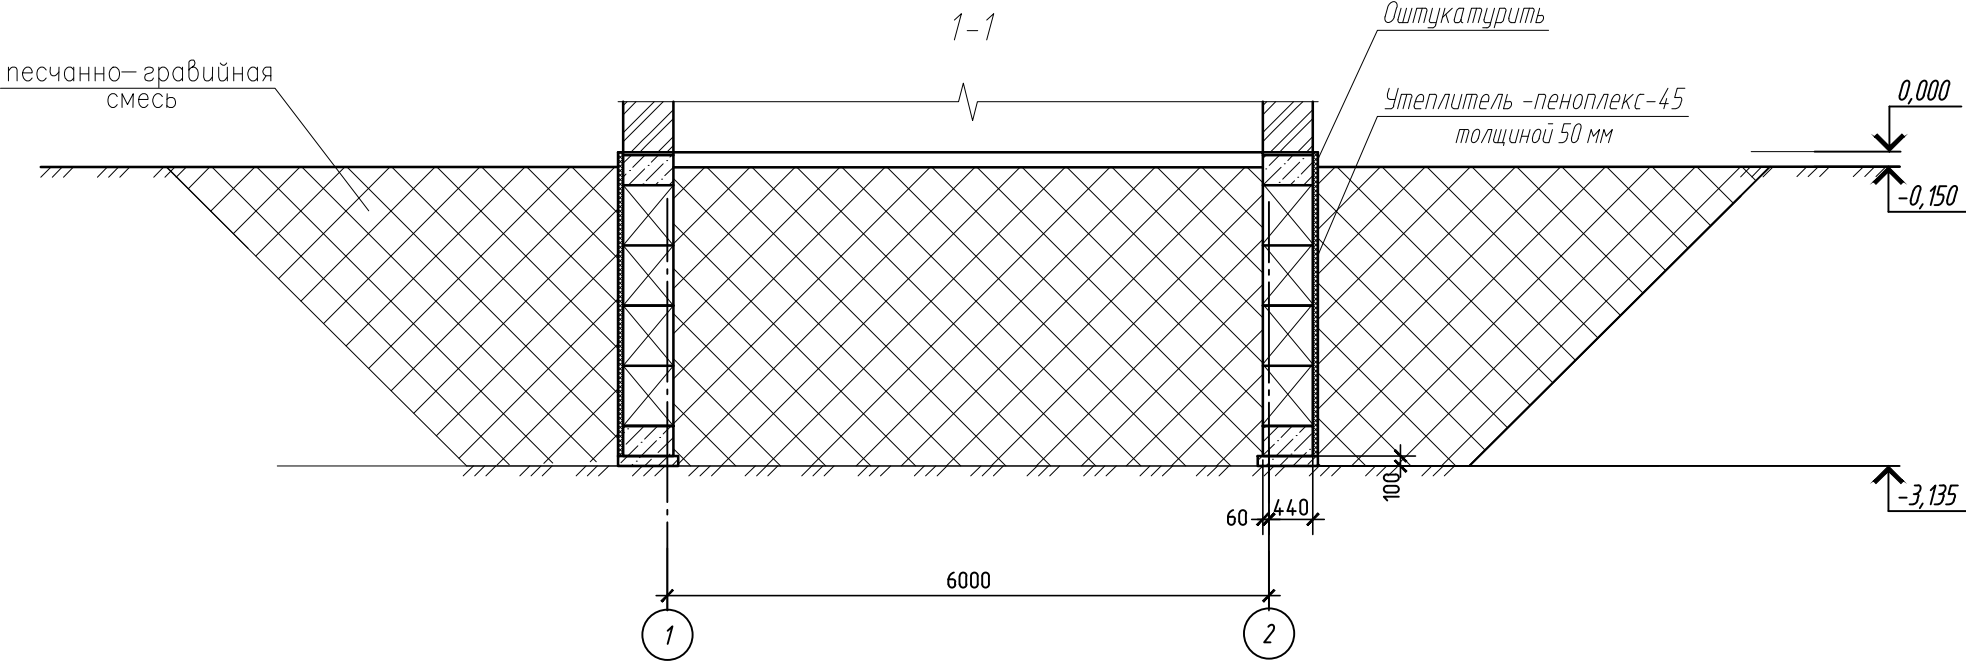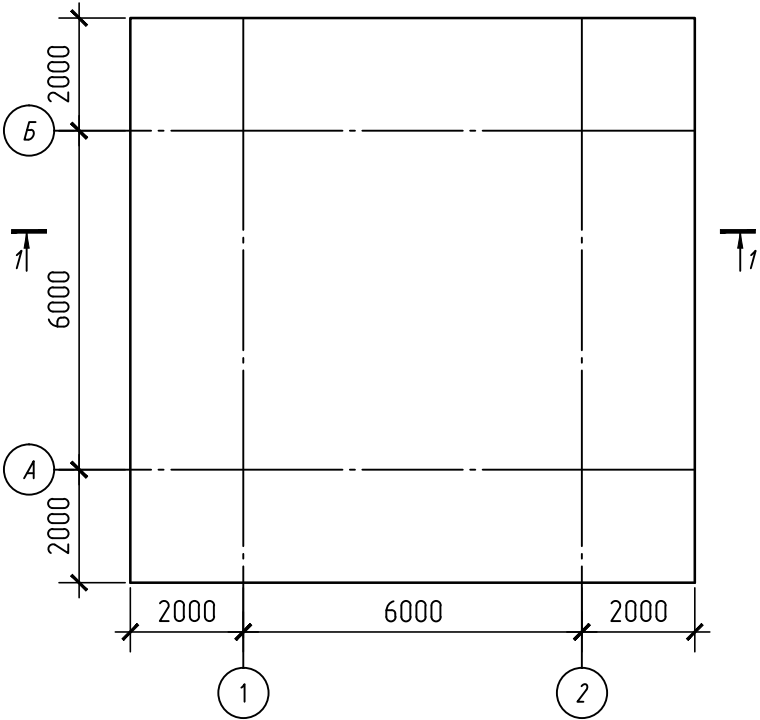

НКПЮ-13/53-АС1.1					
Реконструкция контейнерного терминала ст. Батарейная г. Иркутск					
Изм.	Кол. уч.	Лист	№ док.	Подп.	Дата
Разработ.	Нефёдкина				12.13
Проверил	Карпец				12.13
Противопожарная насосная станция.					
				Стадия	Лист
				П	1
				Листов	24
Геологический разрез. Схема котлована. Разрез 1-1.					
ООО "Бирюсапромстрой"					
Н.контр.	Баженова				12.13