
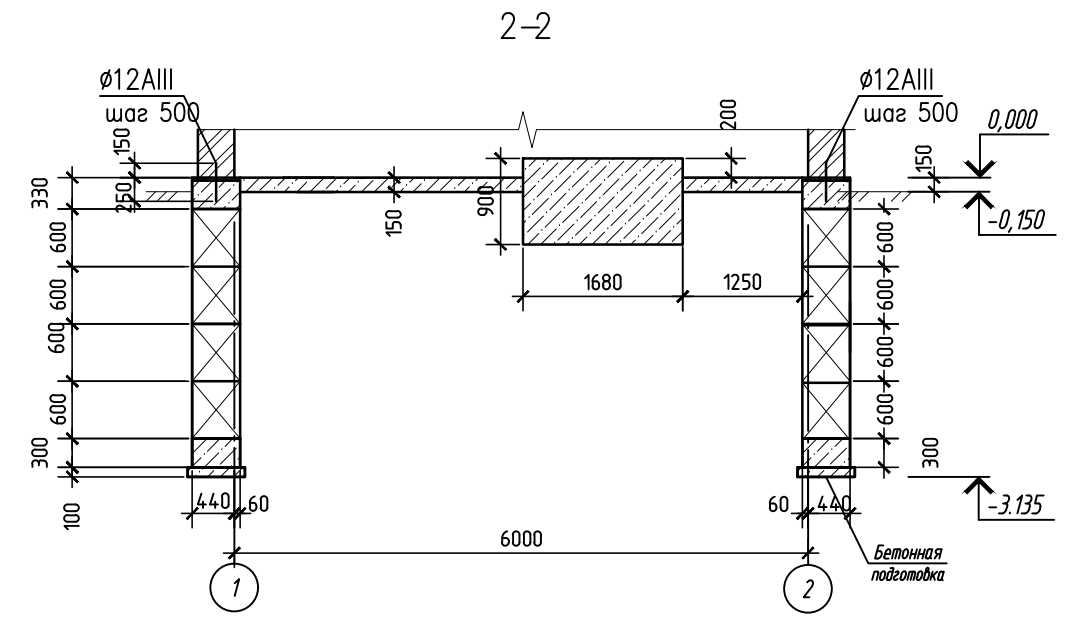
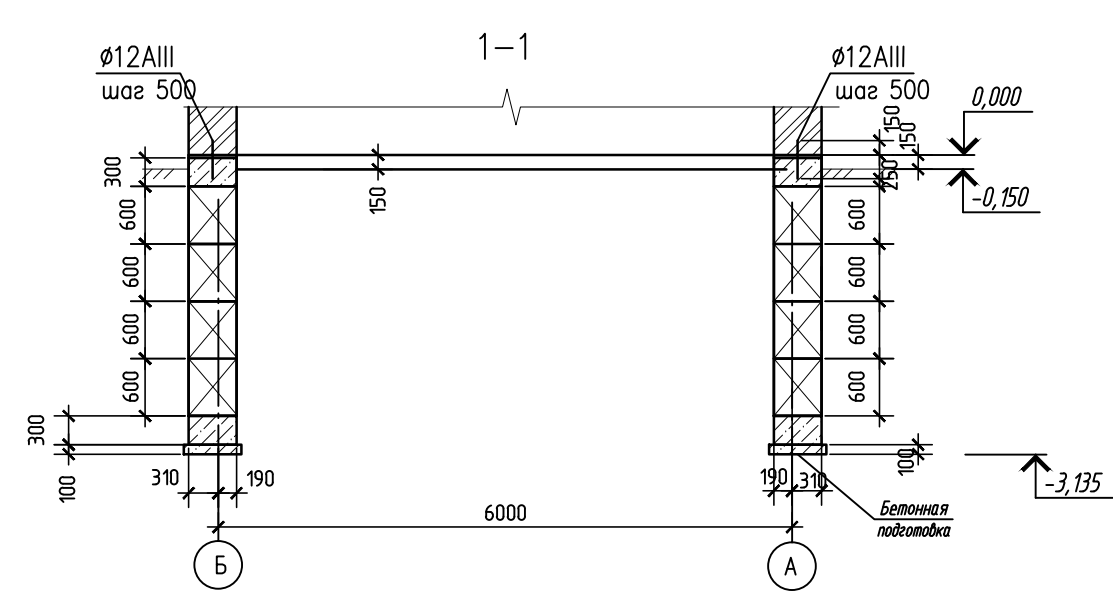


План фундаментов

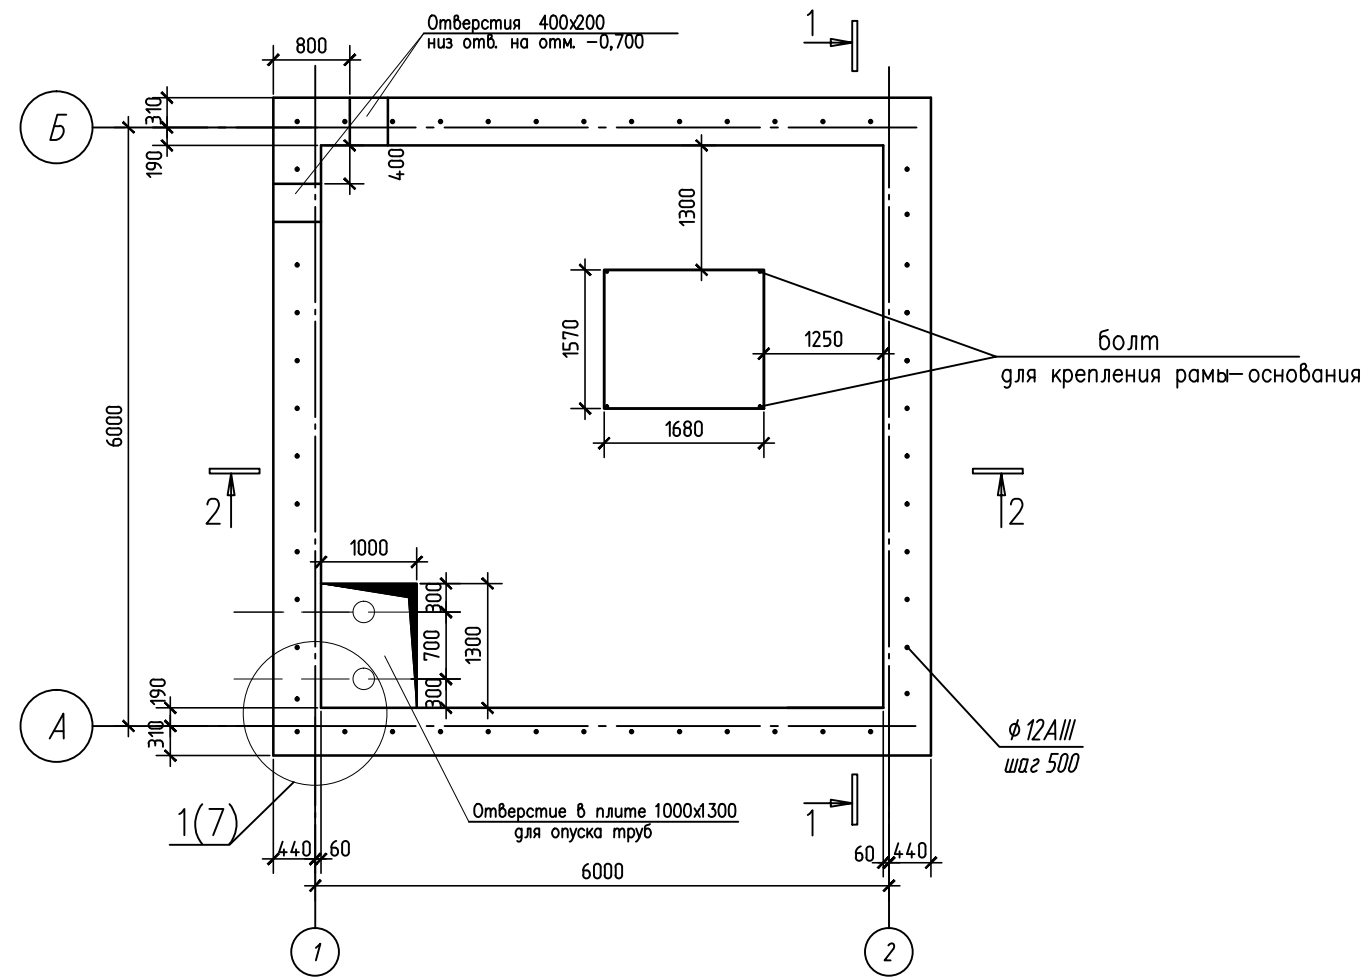

1. После пропуска трубопроводов отверстие в плите замонолитить бетоном класса В 7.5.

Согласовано							
Инв. № подл.	Подп. и дата	Взам. инв. №					

							НКПЮ-13/53-АС1.1		
							Реконструкция контейнерного терминала ст. Батарейная г. Иркутск		
Изм.	Кол. уч.	Лист	№ док	Подп.	Дата	Противопожарная насосная станция.	Стадия	Лист	Листов
Разработ.	Нефёдкина				11.13		П	2	
Проверил	Карпец				11.13	План фундаментов. Сечения 1-1, 2-2.	ООО"Бирюсапромстрой"		
Н.контр.	Баженова				11.13				