
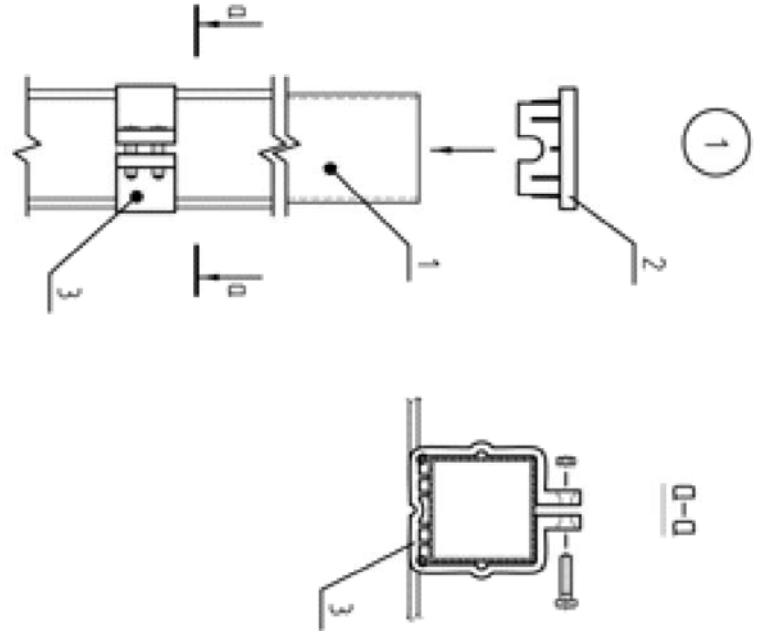


Схема ограждения "FENCE 1"

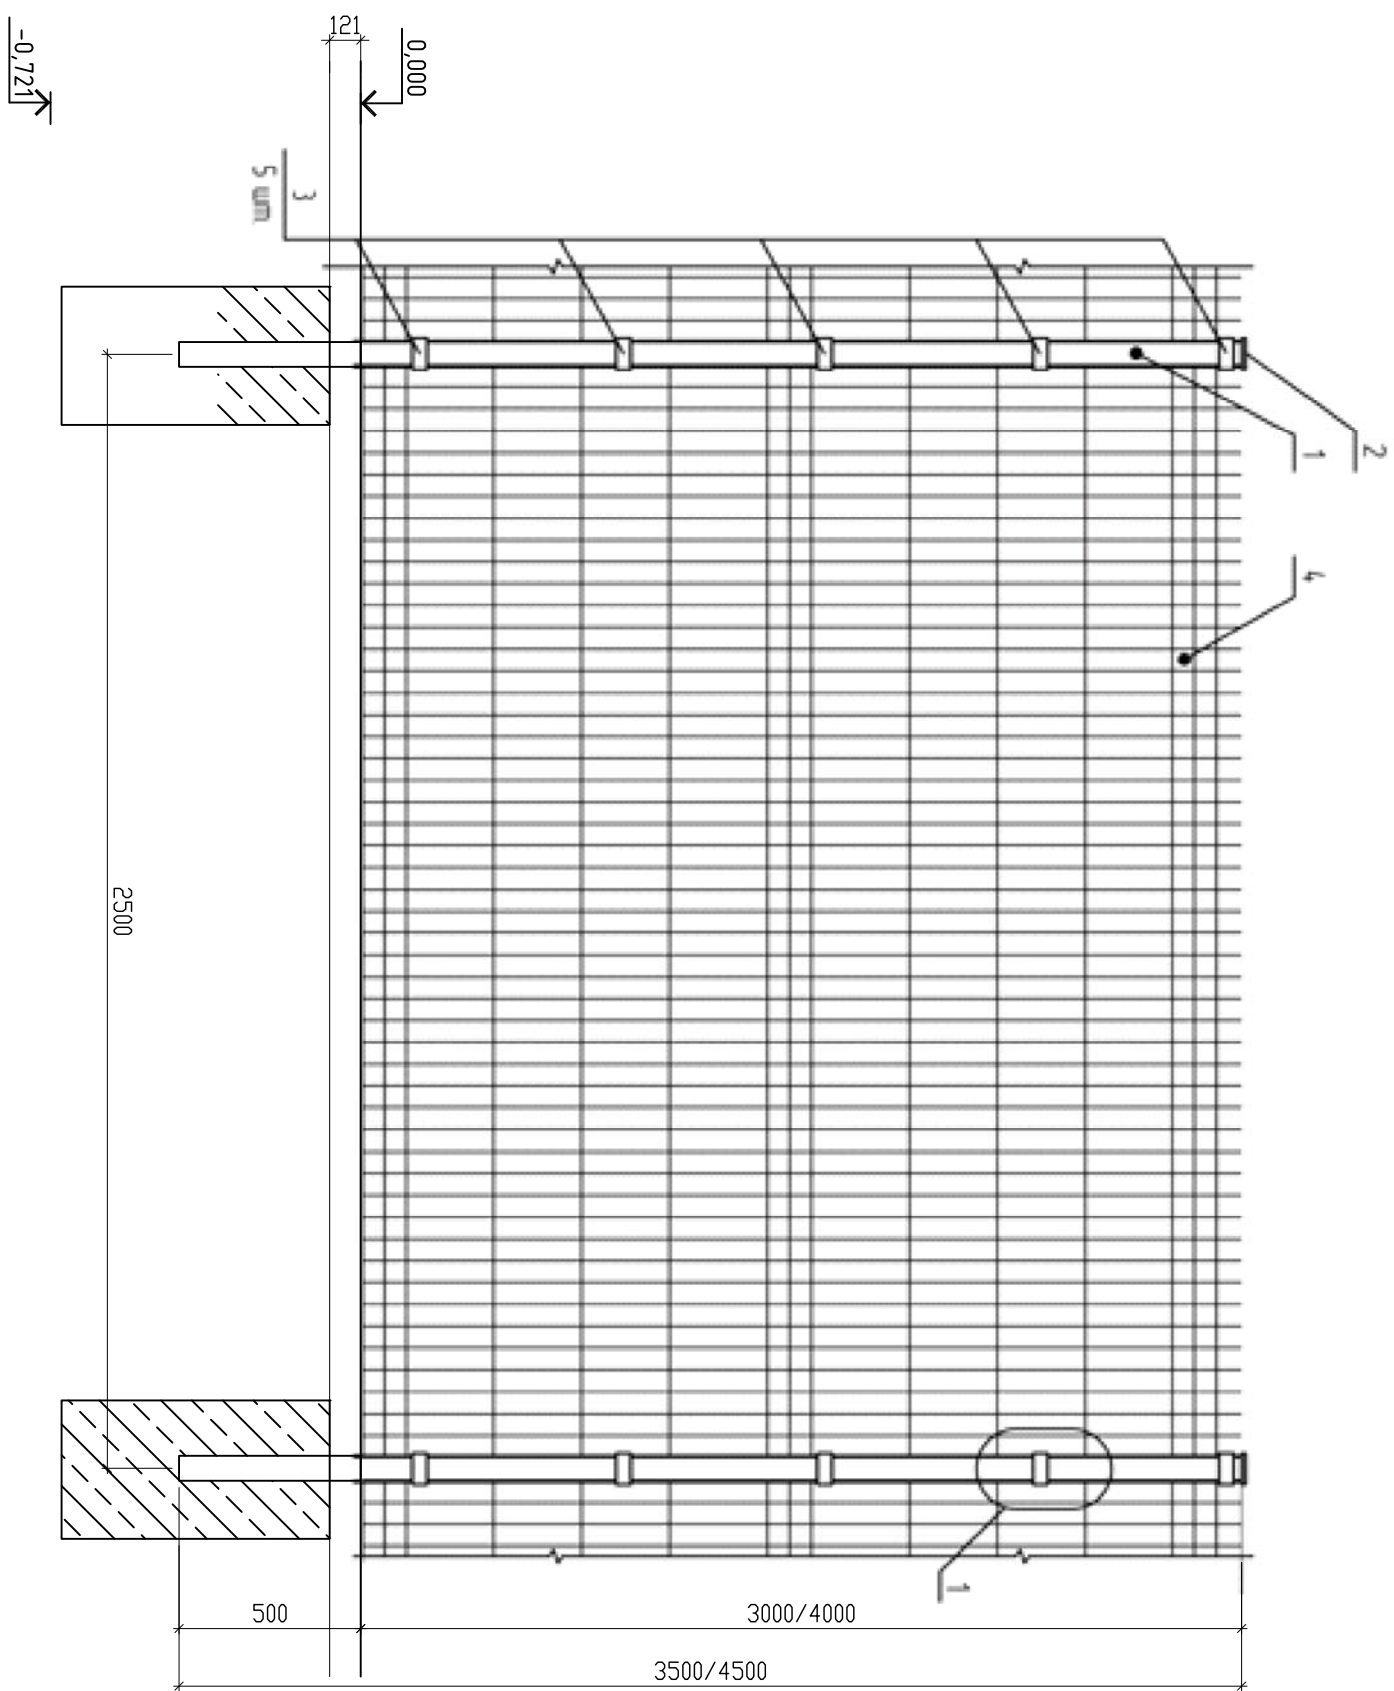

Согласовано			
Инв. № подл.	Подп. и дата	Взам. инв. №	

НКПЮ-13/53-АС1.2									
Реконструкция контейнерного терминала ст. Батарейная г.Иркутск									
Изм.	Кол. у.	Лист	№ доп.	Подпись	Дата	Постоянная таможенная зона контроля №1			
Разраб.	Мельник				12.13				
Проверил	Карпец				12.13				
Н.контр.	Баженова				12.13				
Схема ограждения "FENCE-1"						"Бирюсапромстрой"			
						ООО			
						П			
						14			
						Лист			
						Листов			