

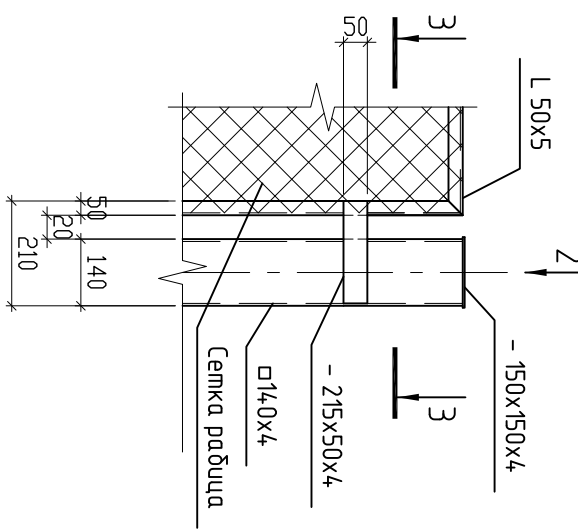




2-2

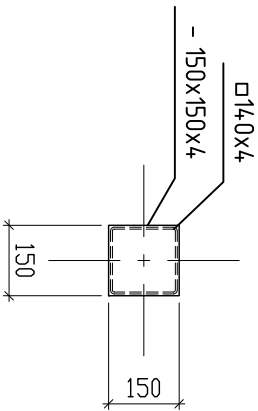

1-1

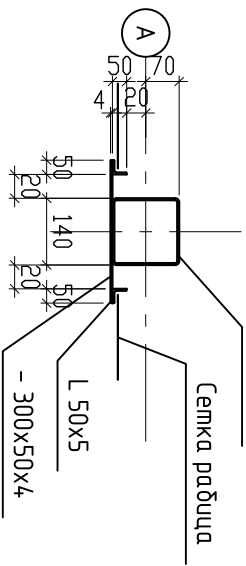

4-4 (7)

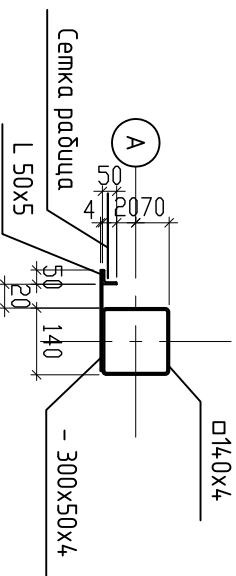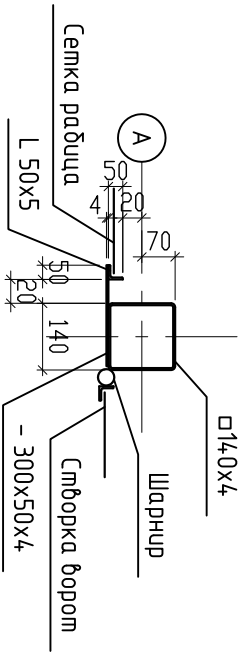

Согласовано			
Инв. № подл.	Подп. и дата	Взам. инв. №	

НКПЮ-13/53-АС1.2			
Реконструкция контейнерного терминала ст. Батарейная г.Иркутск			
Изм.	Кол. у.	Лист	№ док.
Разраб.	Мельник	12.13	Подпись
Проверил	Карпец	12.13	Подпись
Н.контр.	Баженова	12.13	Подпись
Постоянная таможенная зона контроля №1		Стадия	Лист
Узлы 2,3		П	17
		ООО "Бирюсапромстрой"	