


План фундаментов

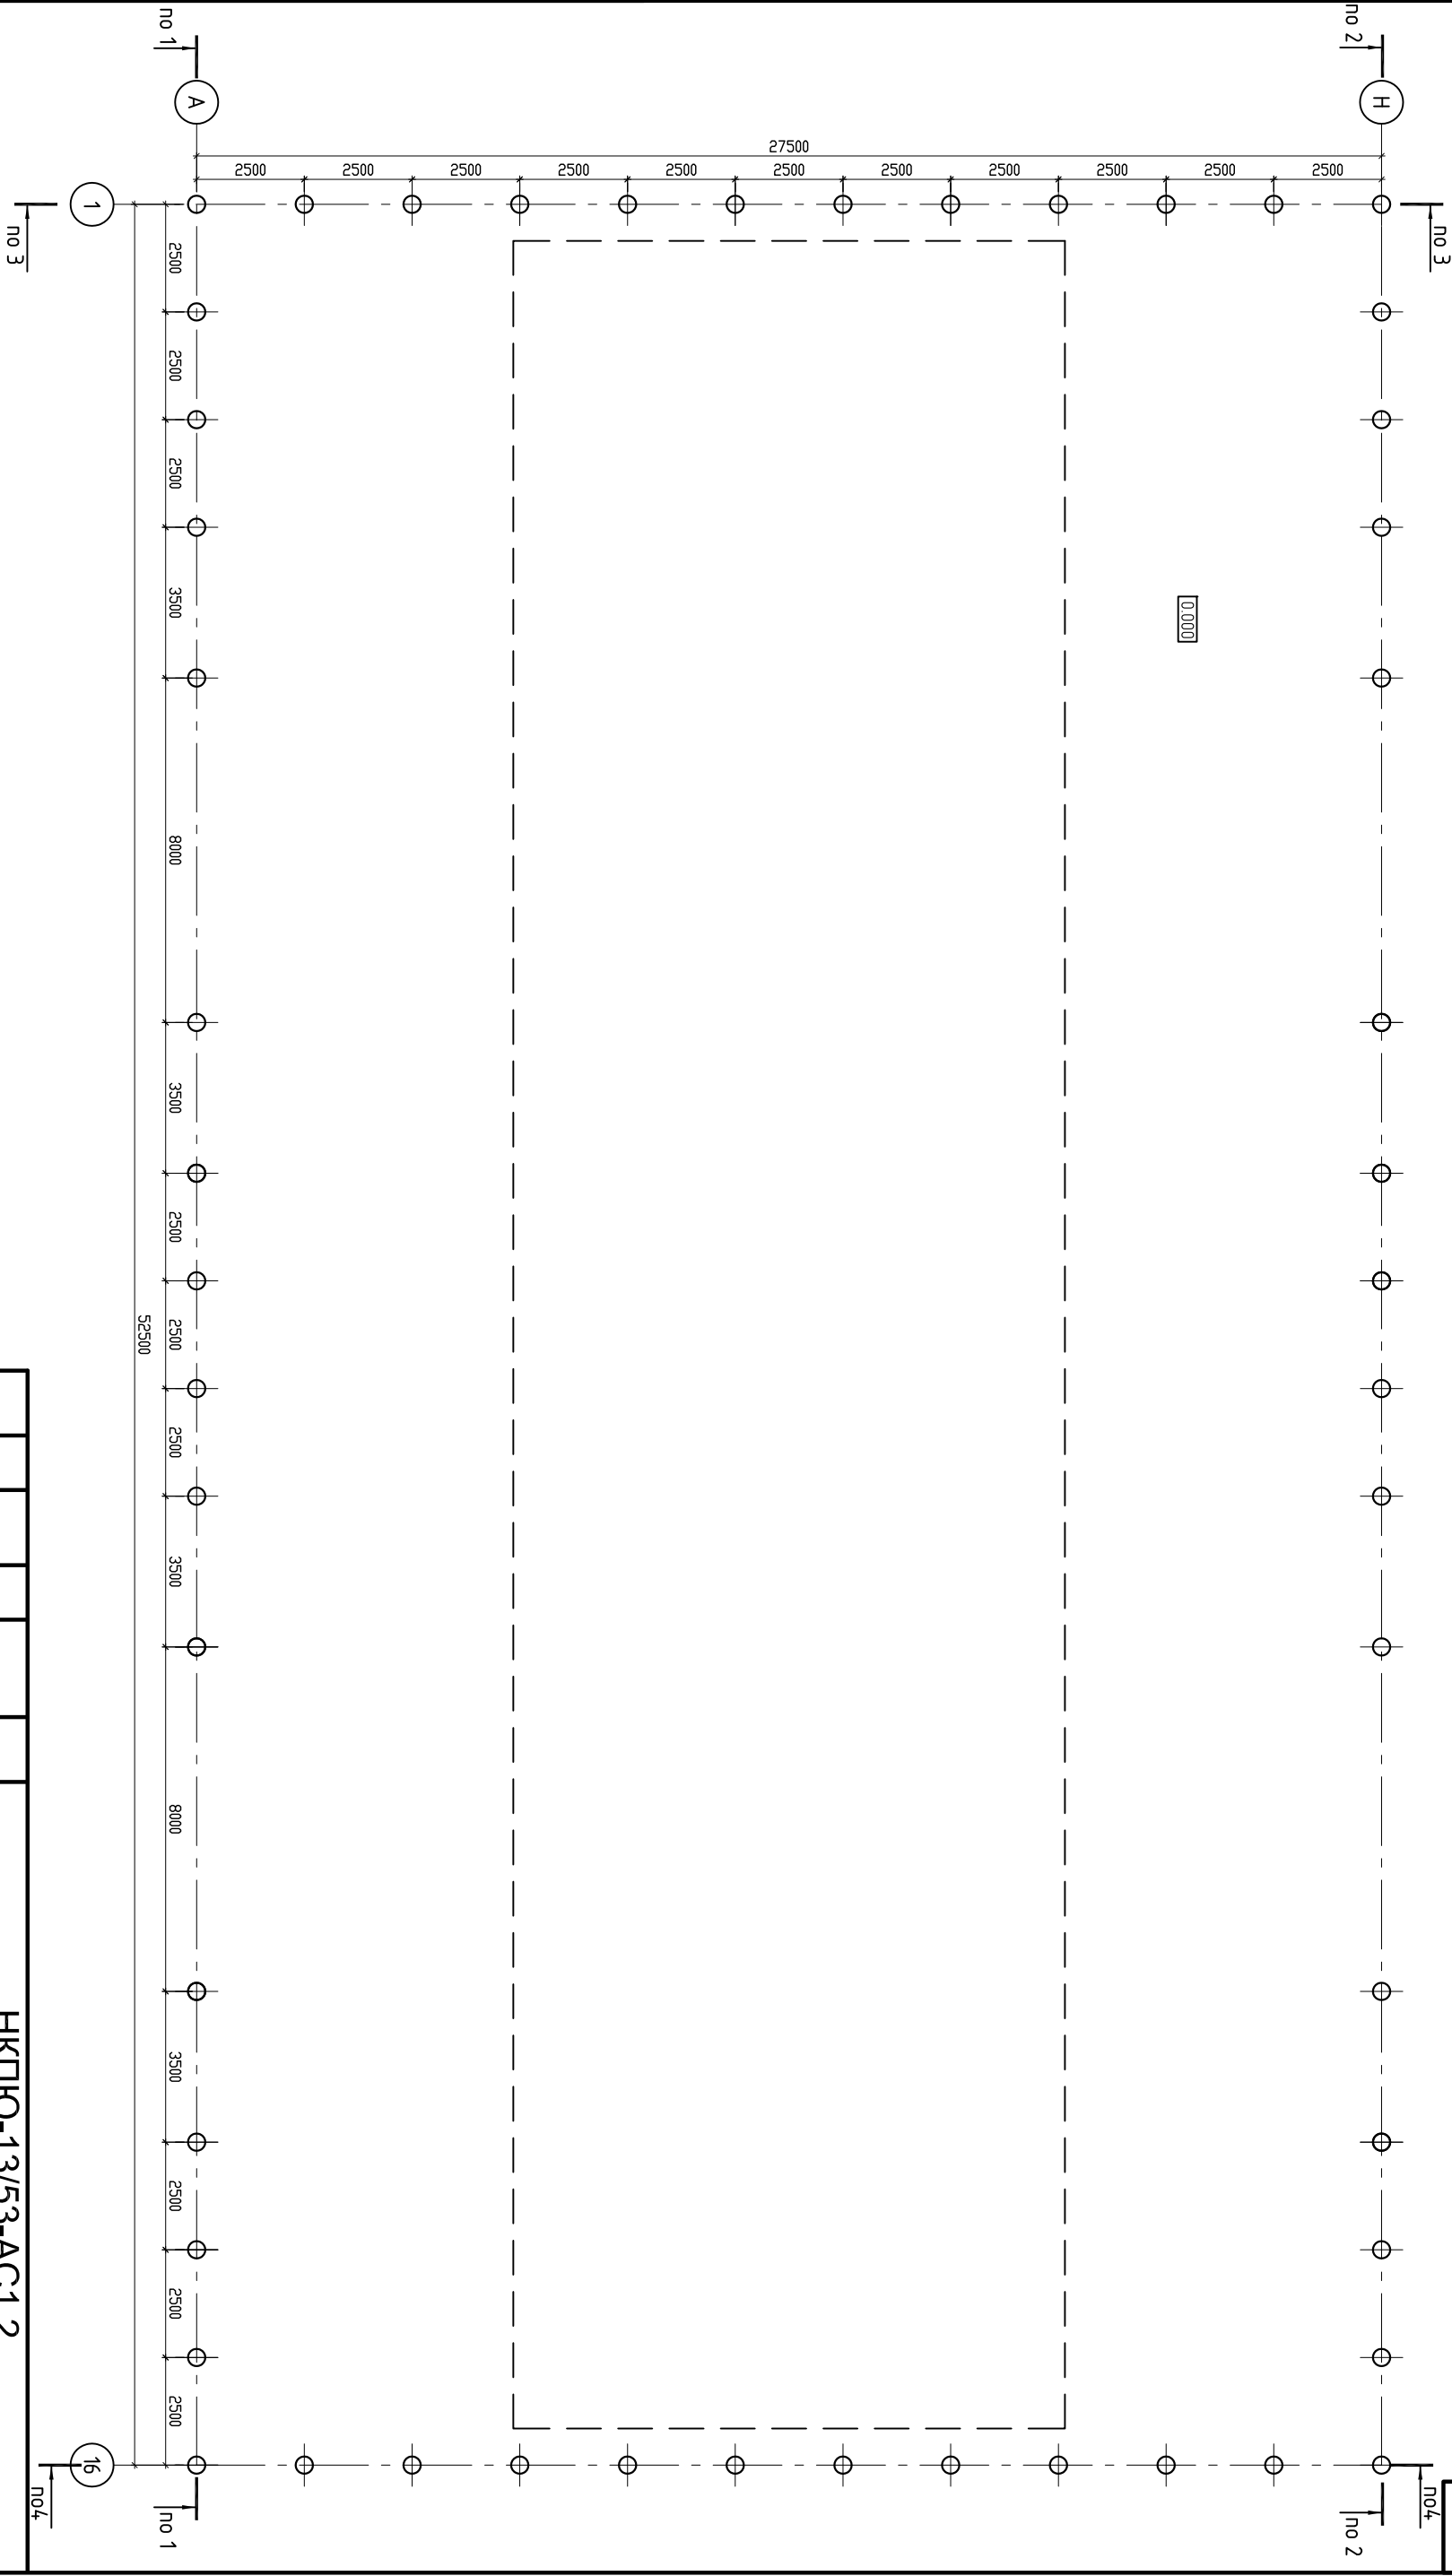

Согласовано			

Инв. № подл.	Подп. и дата	Взам. инв. №

НКПЮ-13/53-АС1.2			
Реконструкция контейнерного терминала ст. Батарейная г.Иркутск			
Изм.	Кол. у.	Лист	№ док.
Разраб.	Мельник	12.13	
Проверил	Карпец	12.13	
Н.контр.	Баженова	12.13	
Постоянная таможенная зона контроля №1		Стадия	Лист
План фундаментов		П	5
		ООО "Бирюсапромстрой"	