


В2

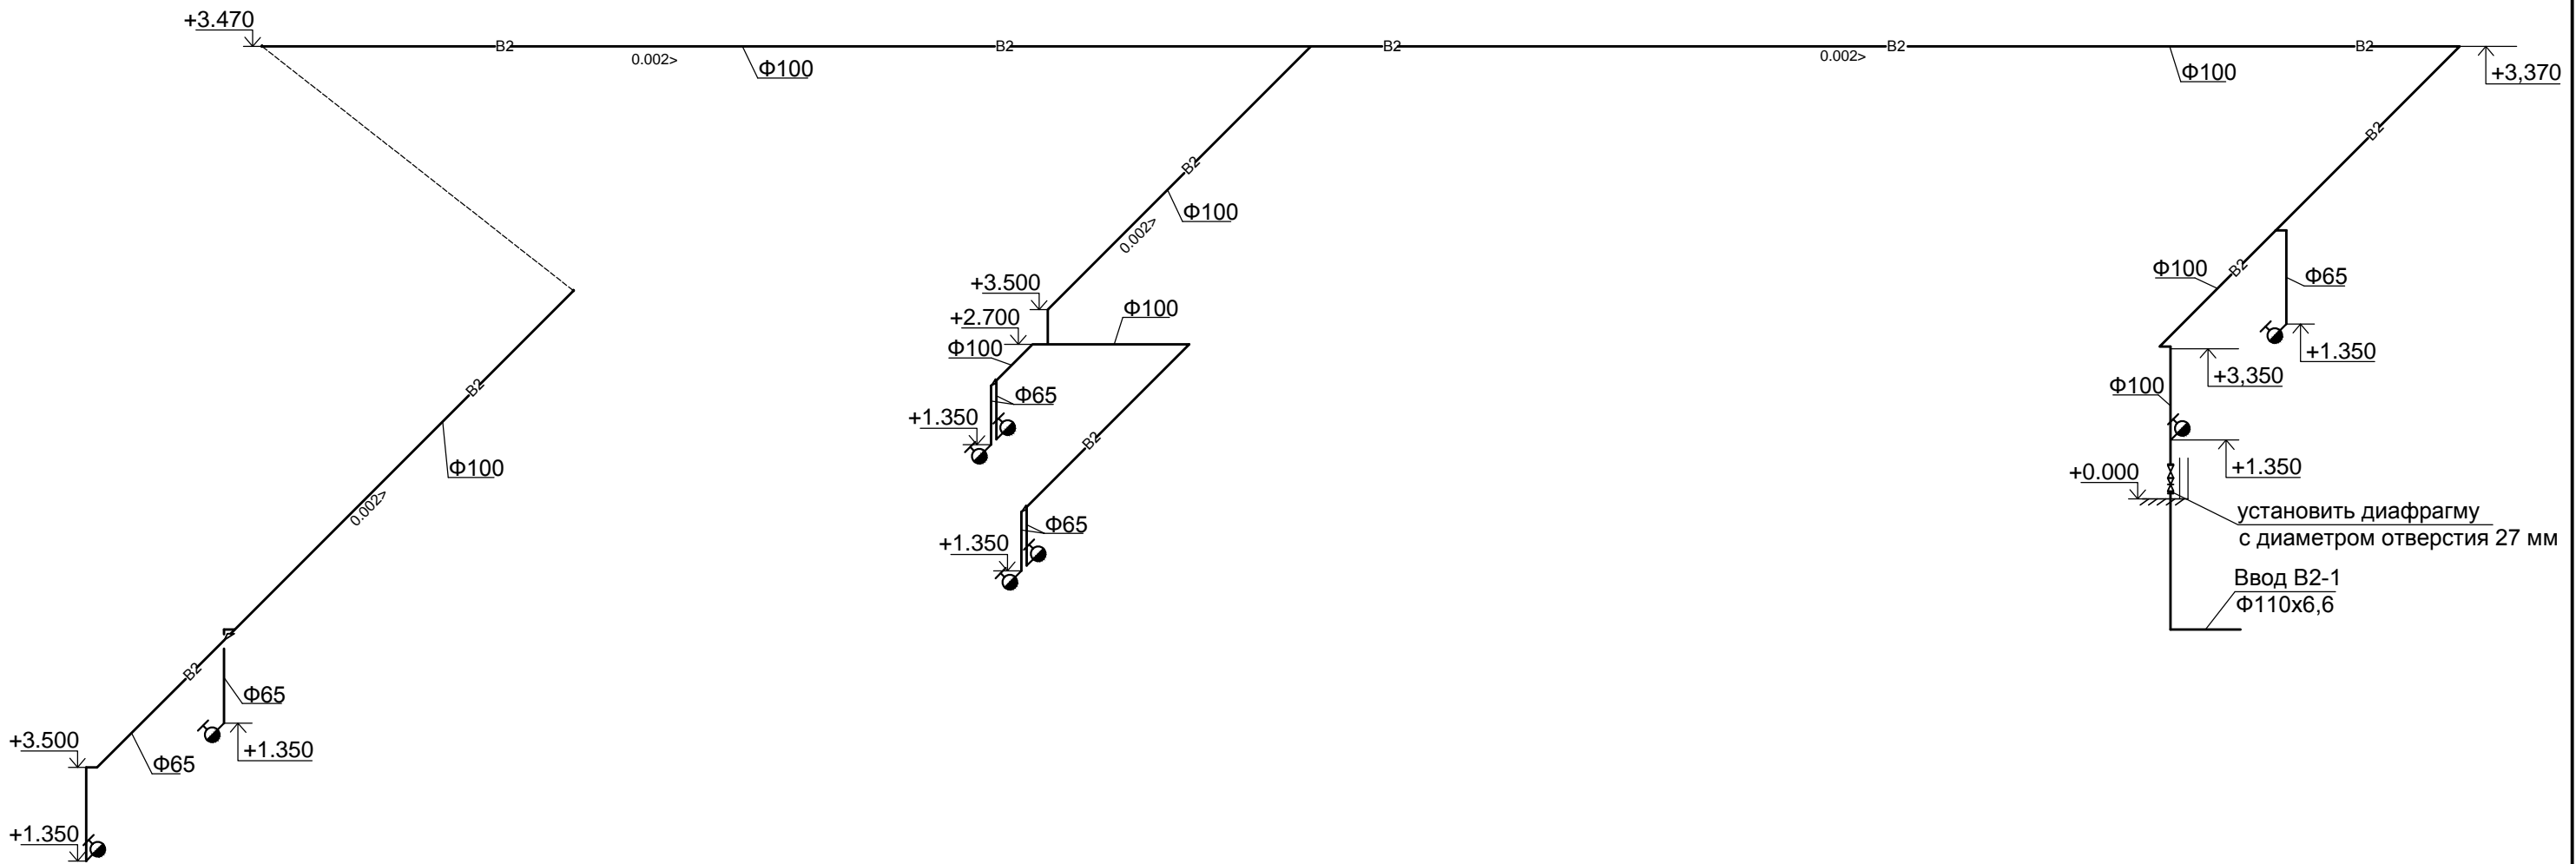

| | | | | | |
|--------------|--------------|--|--------------|--|--|
| Согласовано | | | | | |
| | | | | | |
| | | | | | |
| | | | | | |
| Инв. № подл. | Подп. и дата | | Взам. инв. № | | |
| | | | | | |
| | | | | | |
| | | | | | |

| | | | | | | | | | |
|----------|---------|----------|-------|-----------------|-------|---|--------------------------|------|--------|
| | | | | | | НКПЮ-13/53-ИОС2 | | | |
| | | | | | | Реконструкция контейнерного терминала ст. Батарейная г.Иркутск | | | |
| Изм. | Кол.уч. | Лист | № док | Подп. | Дата | Закрытая стоянка для тягачей и погрузчиков | Стадия | Лист | Листов |
| Разраб. | | Ширшин | | <i>Ширшин</i> | 11.13 | | П | 2 | |
| Проверил | | Карпец | | <i>Карпец</i> | 11.13 | Схема системы В2 | ООО "Бирюсапромстрой" | | |
| Н.контр. | | Баженова | | <i>Баженова</i> | 11.13 | | | | |