
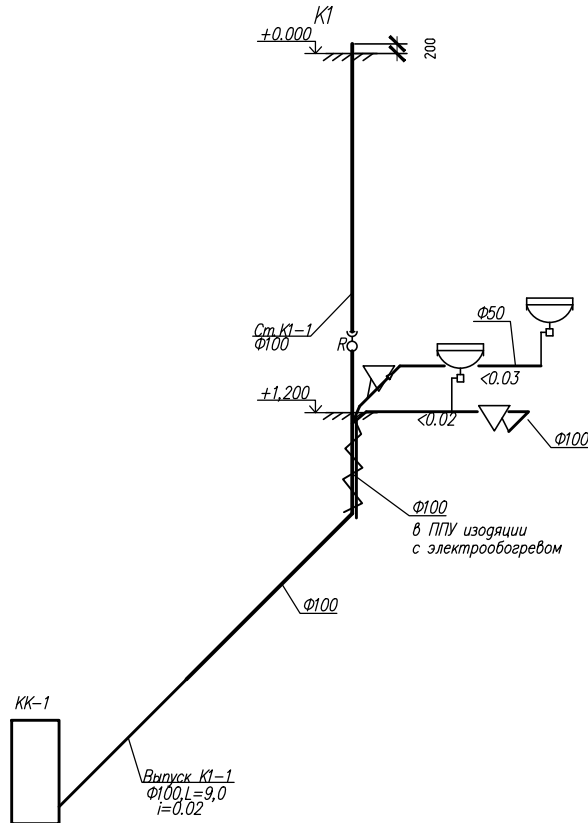


В1, Т3

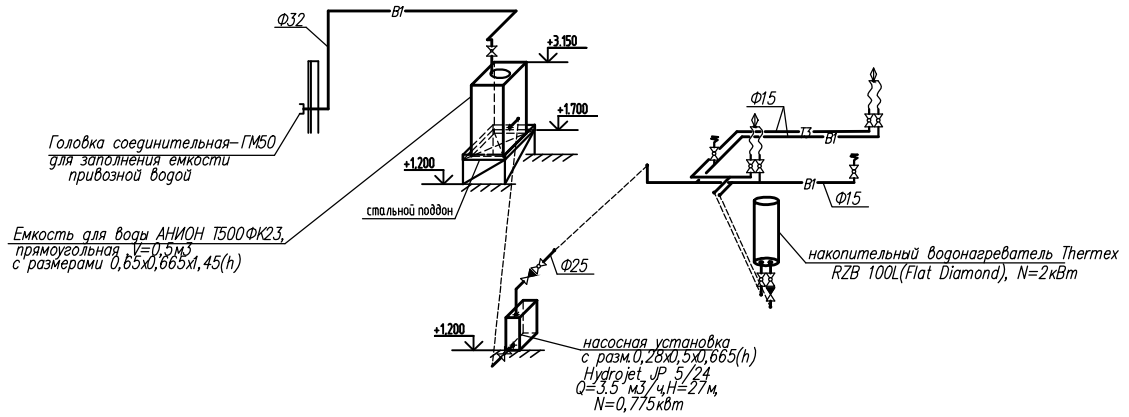

Согласовано:

Взам. инв. №

Подп. и дата

Инв. № подл.

НКПЮ-13/53-ИОС2

Реконструкция контейнерного терминала ст. Батарейная
г. Иркутск

Изм.	Кол. уч.	Лист	№ док.	Подпись	Дата
Проверил	Ширшин				12.13
Выполнил	Карпец				12.13
Н.контр.	Баженова				12.13

Контрольно-пропускной
пункт 1

Схемы систем В1,Т3 и К1

Стадия	Лист	Листов
П	4	4

ООО "Бирюсапромстрой"