


Приложение 2

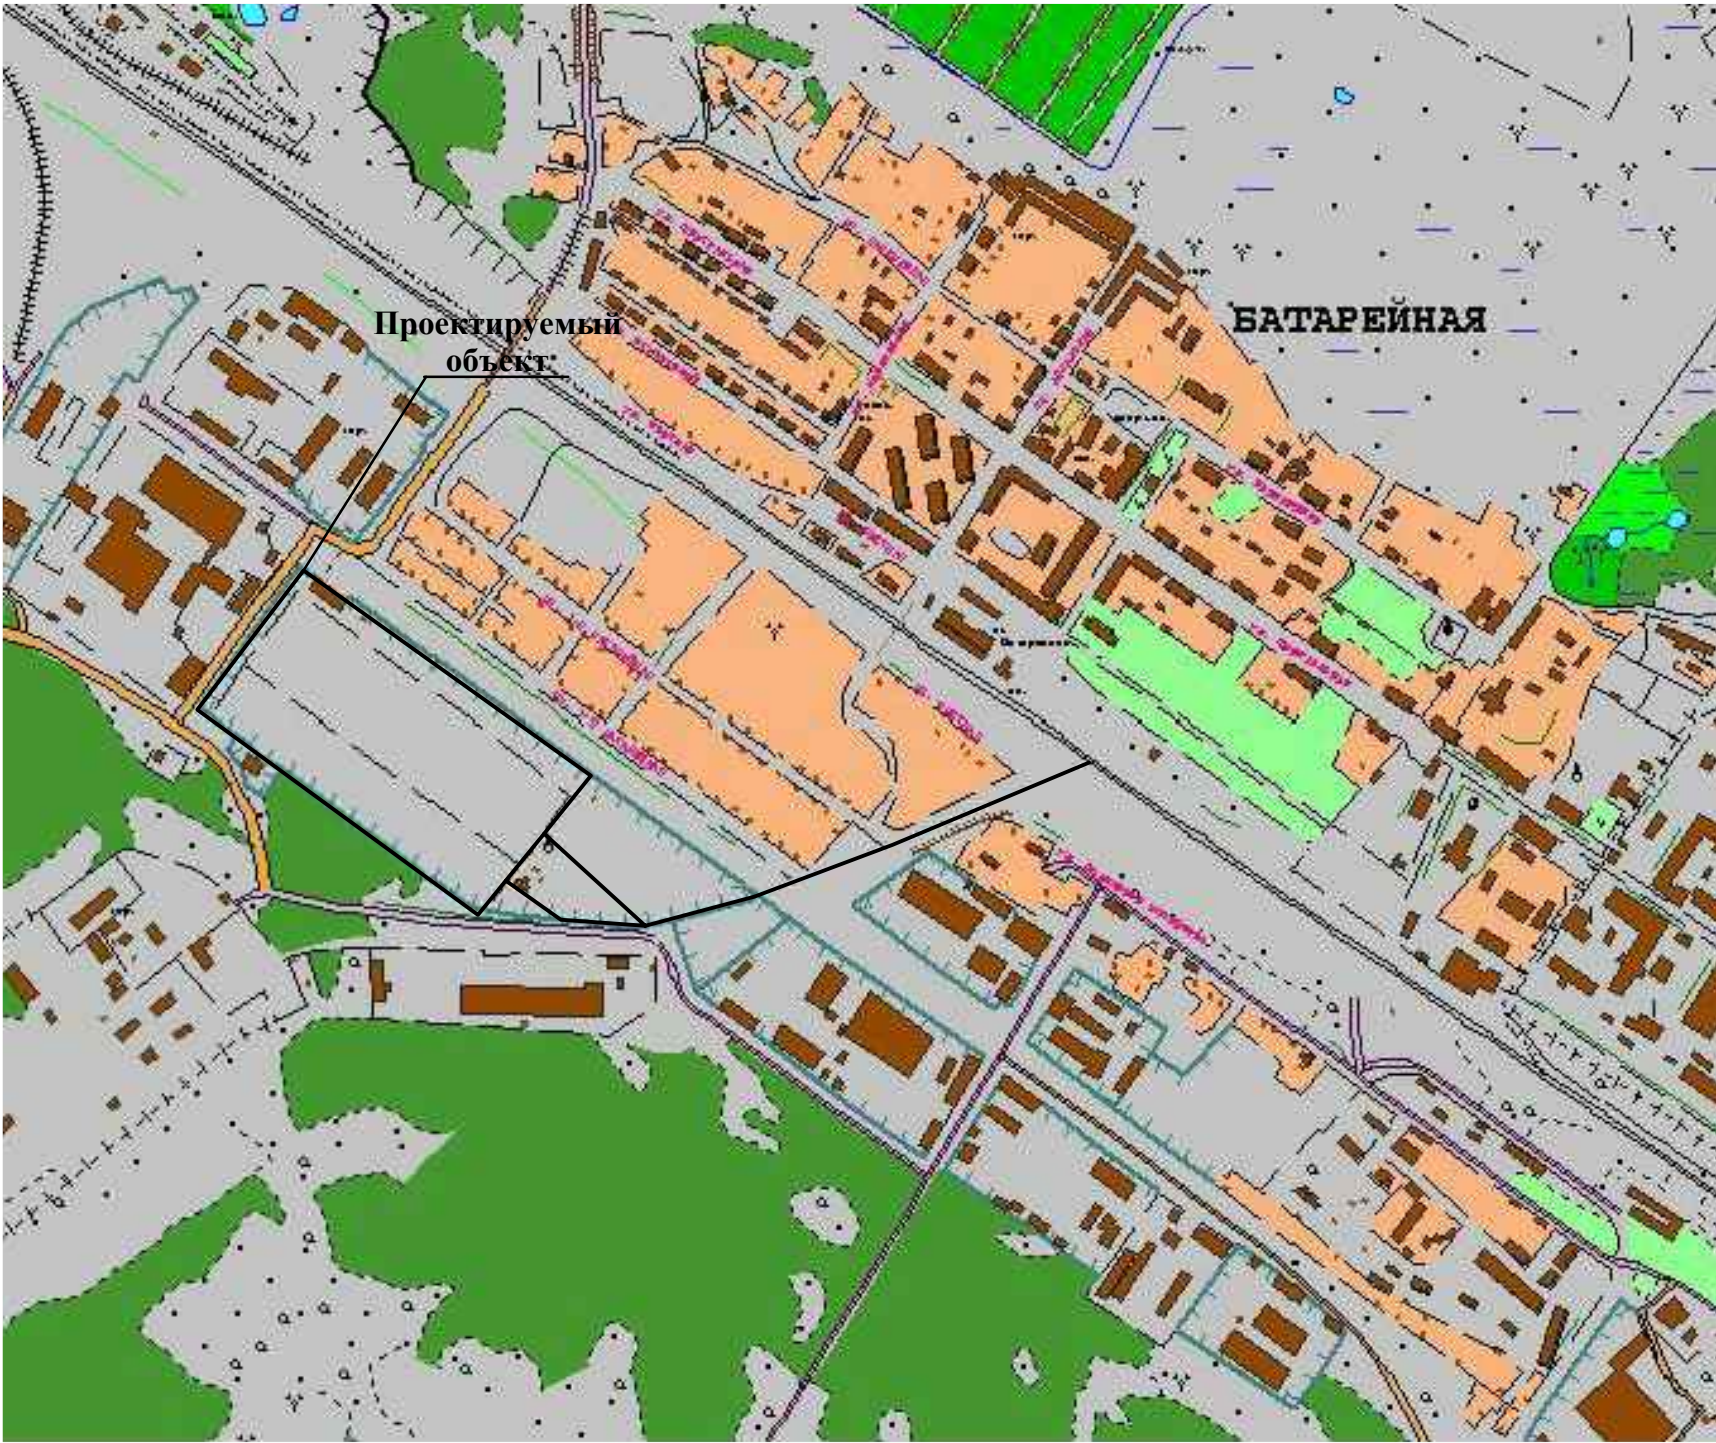

СИТУАЦИОННЫЙ ПЛАН

Согласовано:				
Инв. № подл.	Подп. и дата	Взам. инв. №		

						НКПЮ-13/53-ГОЧС		
						Реконструкция контейнерного терминала ст. Батарейная г. Иркутск		
Изм.	Кол. уч.	Лист	№ док.	Подпись	Дата		Стадия	Лист
Исполнил		Бабаев		<i>Т.м.</i>	12.13		П	1
Проверил		Юшина			12.13			13
Н.контр.		Баженова		<i>М.Б.</i>	12.13	Ситуационный план М1:10000	ООО "Бирюсапромстрой"	