




Приложение 11

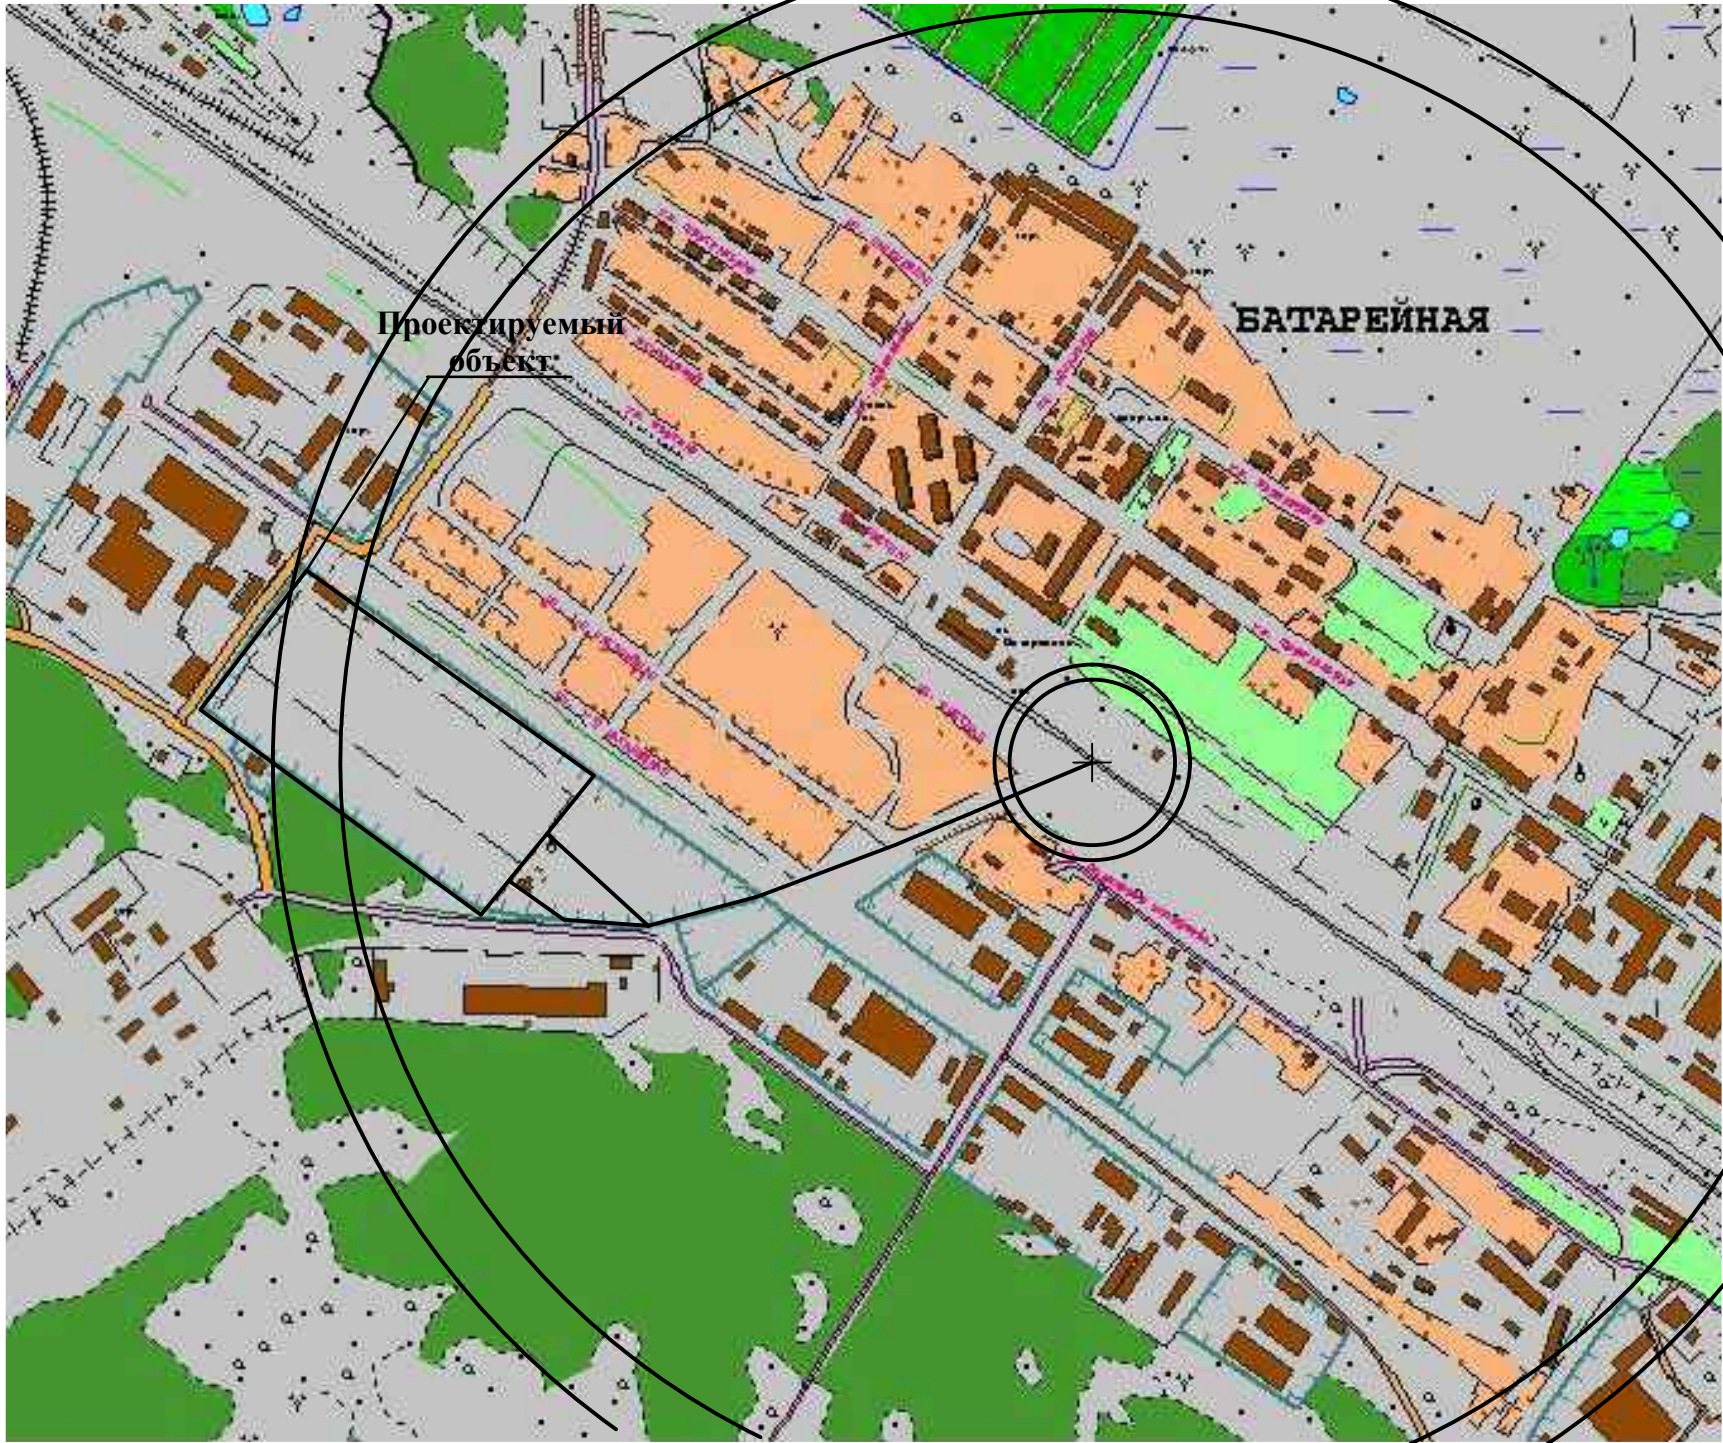

- УСЛОВНЫЕ ОБОЗНАЧЕНИЯ
- ЗОНА ПОЛНЫХ РАЗРУШЕНИЙ
  - ЗОНА СИЛЬНЫХ РАЗРУШЕНИЙ
  - ЗОНА СРЕДНИХ РАЗРУШЕНИЙ
  - ЗОНА СЛАБЫХ РАЗРУШЕНИЙ

№ п/п	Наименование показателей		Результаты расчета
1	Масса вещества, т.		40
2	Радиусы зоны разрушения зданий и сооружений, м.	полных	110.0
		сильных	130.0
		средних	1000.0
		слабых	1090.0
3	Граница зоны расстекления, м.		1200.0

						НКПЮ-13/53-ГОЧС			
						Реконструкция контейнерного терминала ст. Батарейная г. Иркутск			
Изм.	Кол. уч.	Лист	№ док.	Подпись	Дата		Стадия	Лист	Листов
Исполнил	Бабаев				12.13		П	10	
Проверил	Юшина				12.13				
Н.контр.	Баженова				12.13	Зоны разрушения при аварии, связанной с выбросом из цистерны сжиженных газов с образованием ГВС на ст. Батарейная. М1 : 10000		ООО "Бирюсапромстрой"	

Согласовано:					
Инв. № подл.	Подп. и дата	Взам. инв. №			