




Приложение 12

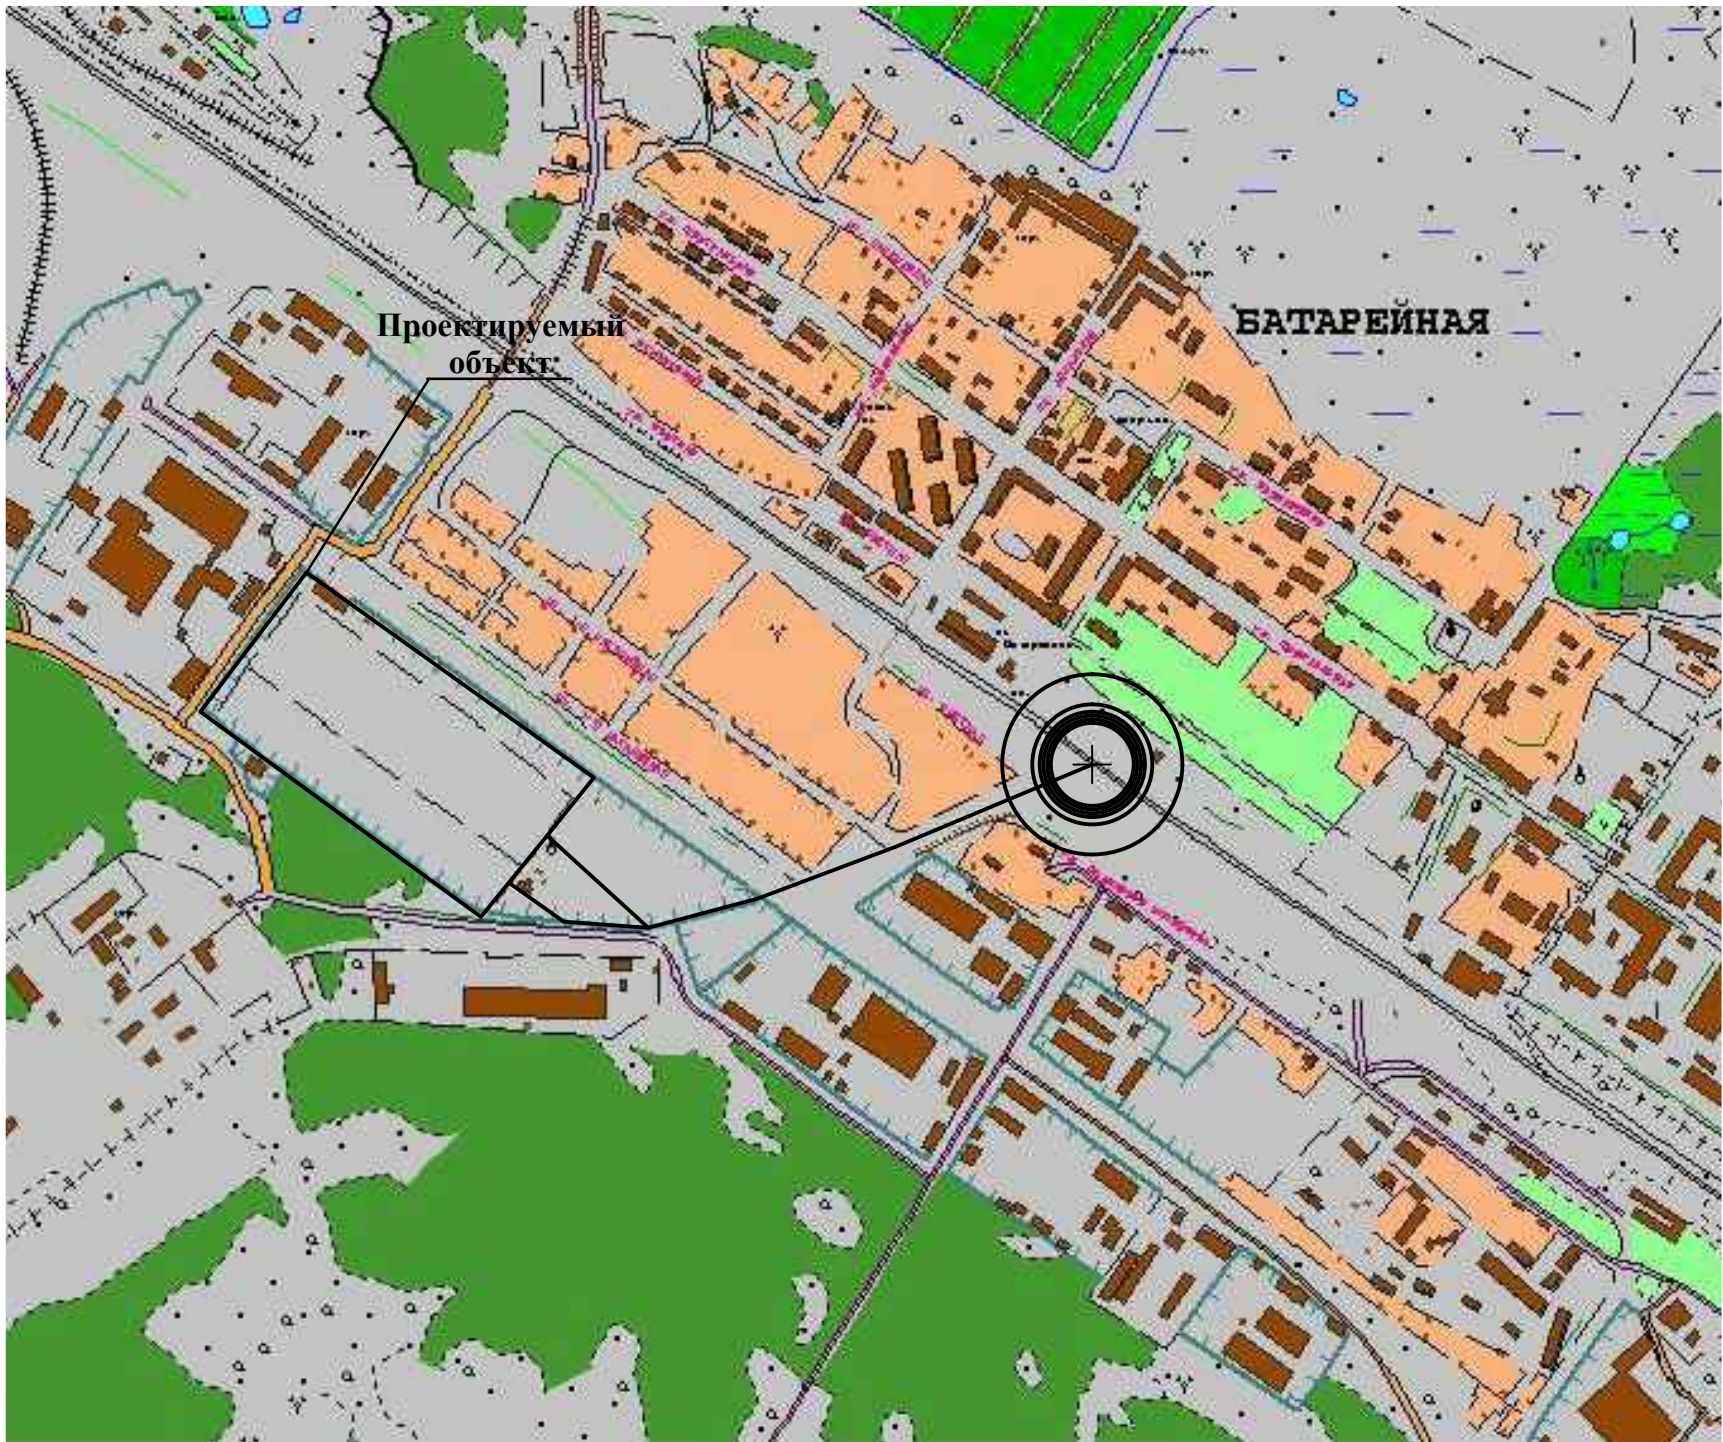

УСЛОВНЫЕ ОБОЗНАЧЕНИЯ

- 99% пораженных
- 90% пораженных
- 50% пораженных
- 10% пораженных
- 1% пораженных
- порог поражения

| № п/п | Наименование показателей | | Результаты расчета |
|-------|---------------------------------|-----------------|--------------------|
| 1 | Границы зон поражения людей, м. | 99% пораженных | 55.0 |
| | | 90% пораженных | 60.0 |
| | | 50% пораженных | 65.0 |
| | | 10% пораженных | 70.0 |
| | | 1% пораженных | 80.0 |
| | | порог поражения | 120.0 |

| | | | | | | | | | |
|----------|----------|----------|--------|---|-------|---|-----------------------|------|--------|
| | | | | | | НКПЮ-13/53-ГОЧС | | | |
| | | | | | | Реконструкция контейнерного терминала ст. Батарейная г. Иркутск | | | |
| Изм. | Кол. уч. | Лист | № док. | Подпись | Дата | | Стадия | Лист | Листов |
| Исполнил | | Бабаев | |  | 12.13 | | П | 11 | |
| Проверил | | Юшина | | | 12.13 | | | | |
| | | | | | | Зоны поражения людей при аварии , связанной со взрывом взрывчатых материалов на ст. Батарейная. М1 : 10000 | ООО "Бирюсапромстрой" | | |
| Н.контр. | | Баженова | |  | 12.13 | | | | |

| | | | | | |
|--------------|--------------|--------------|--|--|--|
| Согласовано: | | | | | |
| | | | | | |
| Инв. № подл. | Подп. и дата | Взам. инв. № | | | |
| | | | | | |