




Приложение 14

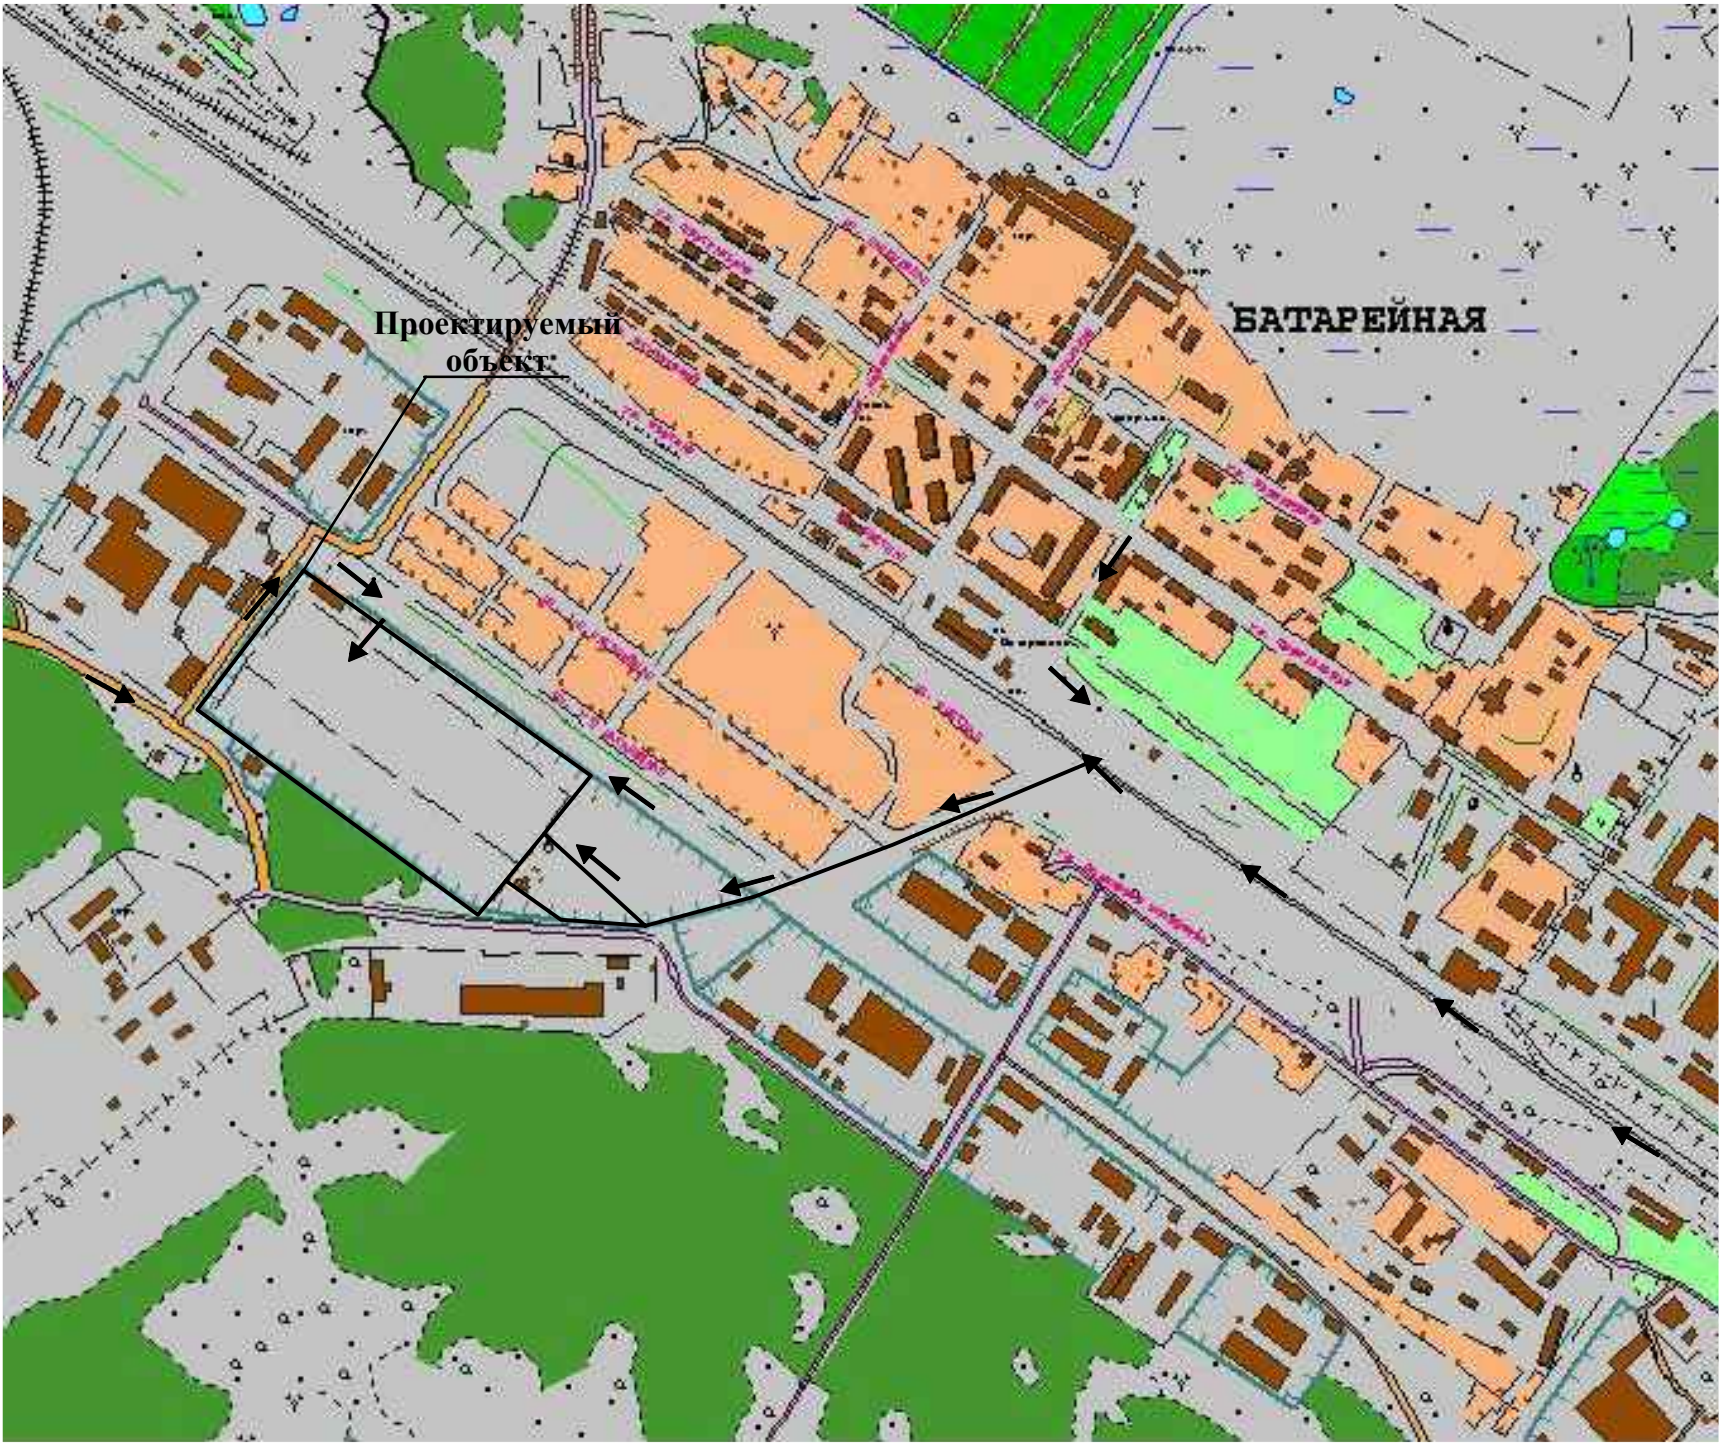

УСЛОВНЫЕ ОБОЗНАЧЕНИЯ

← Пути ввода аварийно-спасательной техники

Согласовано:				
Инв. № подл.	Подп. и дата	Взам. инв. №		

						НКПЮ-13/53-ГОЧС			
						Реконструкция контейнерного терминала ст. Батарейная г. Иркутск			
Изм.	Кол. уч.	Лист	№ док.	Подпись	Дата		Стадия	Лист	Листов
Исполнил		Бабаев			12.13		П	13	
Проверил		Юшина			12.13				
Н.контр.		Баженова			12.13	План ввода и перемещения сил и средств для ликвидации аварий		ООО "Бирюсапромстрой"	
						1 : 10000			