


# Приложение 6

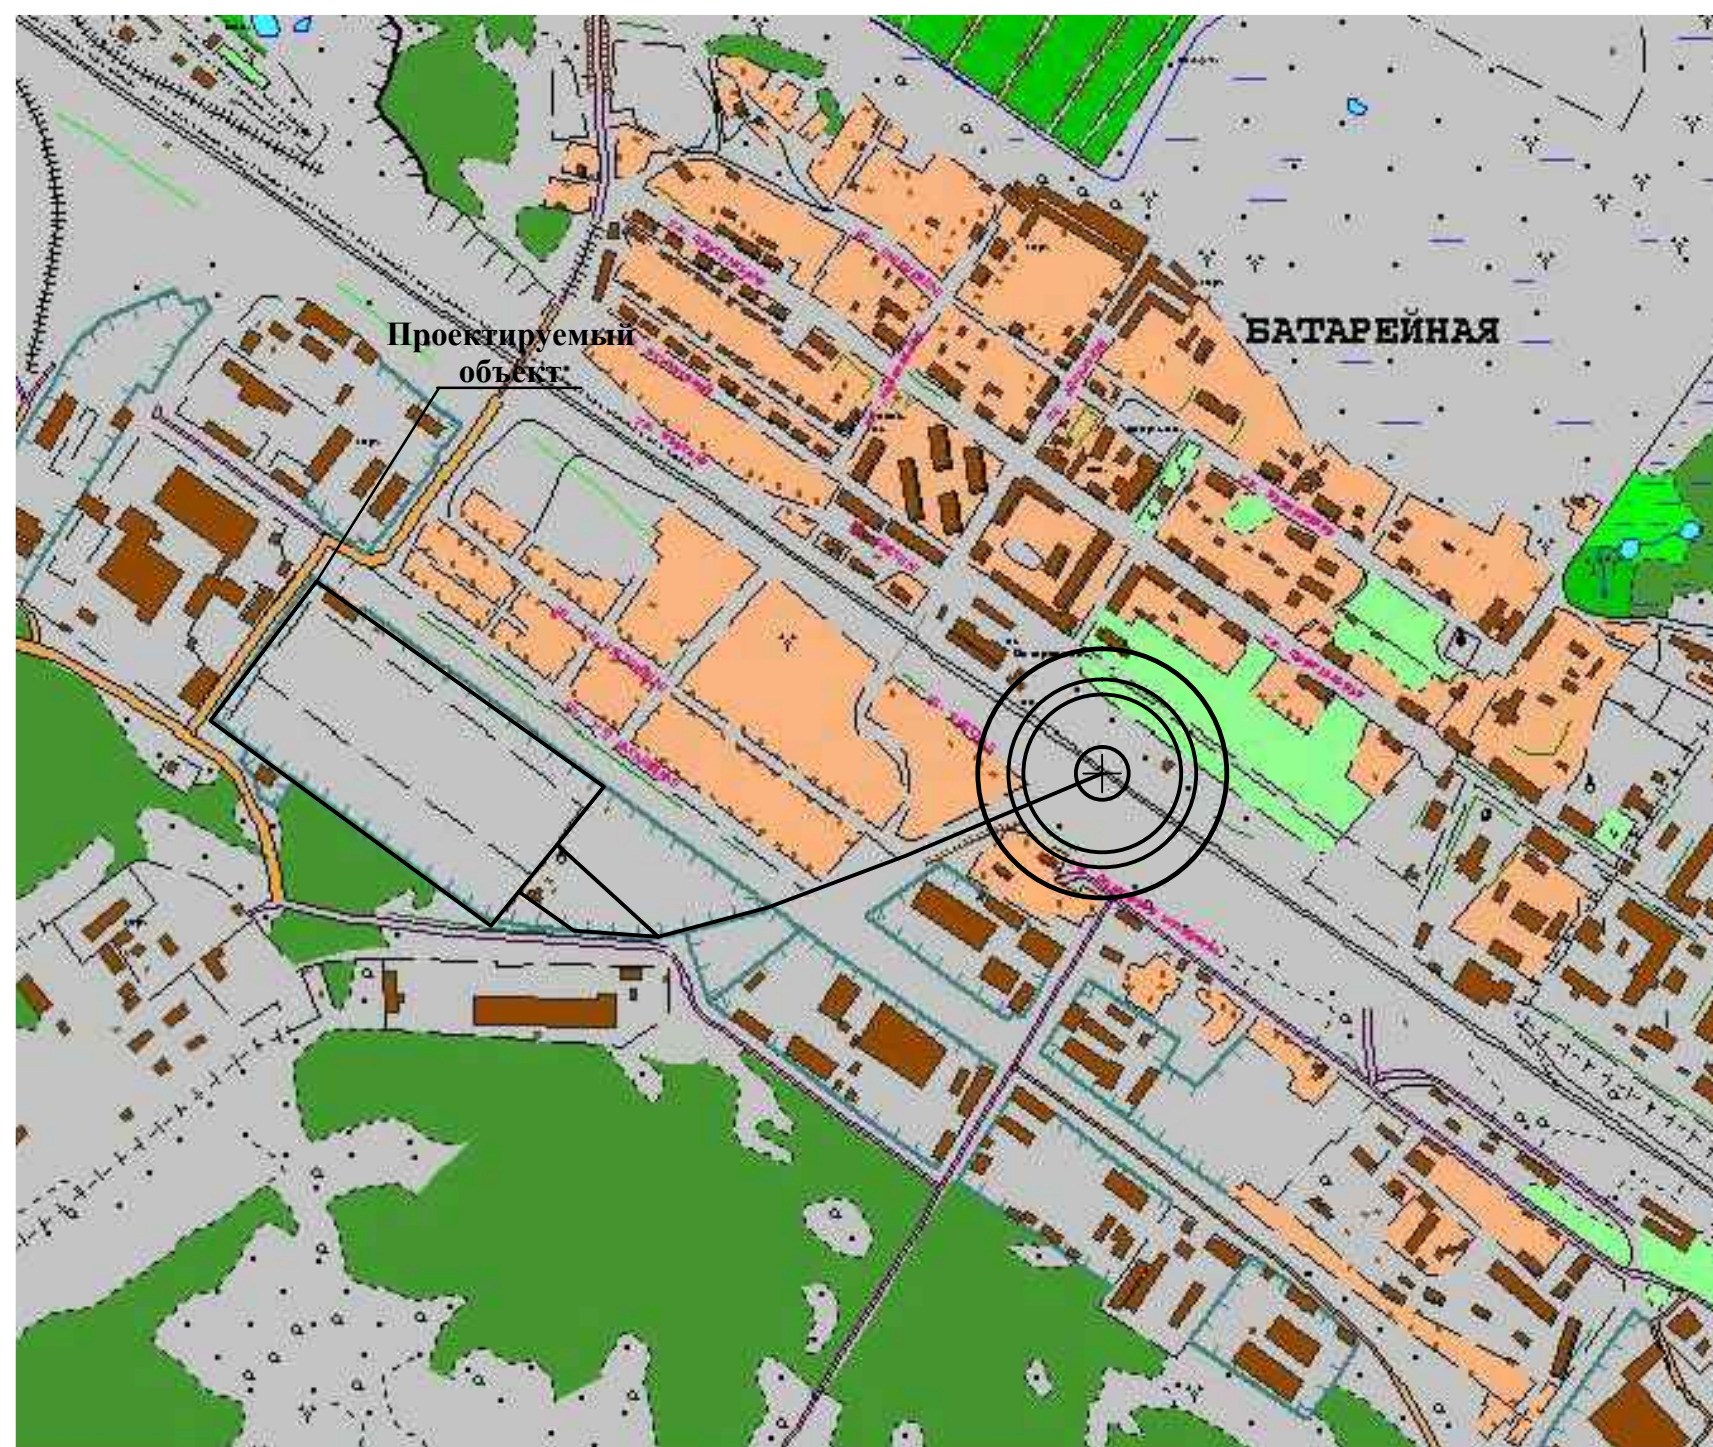

## УСЛОВНЫЕ ОБОЗНАЧЕНИЯ

- зона безусловного поражения
- зона возможно сильных поражений
- зона возможно средних поражений
- зона возможно слабых поражений
- зона безопасности

Зона безусловного поражения	35
Зона возможно сильных поражений	105
Зона возможно средних поражений	125
Зона возможно слабых поражений	265
Зона безопасности	265

						НКПЮ-13/53-ГОЧС			
						Реконструкция контейнерного терминала ст. Батарейная г. Иркутск			
Изм.	Кол. уч.	Лист	№ док.	Подпись	Дата		Стадия	Лист	Листов
Исполнил	Бабаев				12.13		П	5	
Проверил	Юшина				12.13				
						Зоны поражения людей при аварии , связанной с проливом нефтепродуктов и их взрывом на ст. Батарейная. 1 : 10000	ООО "Бирюсапромстрой"		
Н.контр.	Баженова				12.13				

Согласовано:

Взам. инв. №

Подп. и дата

Инв. № подл.