


	X	Y
1	21107.1	33286.7
2	21113.5	33295.3
3	21120.8	33294.9
4	21138.8	33319.0
5	21137.7	33327.5
6	21153.9	33315.5
7	21146.5	33314.2
8	21128.2	33289.8
9	21130.3	33282.7
10	21124.0	33274.2

Технико-экономические показатели

Наименование	Ед. изм.	Кол-во
Площадь участка в границах отбора	кв. м.	616,0
Площадь участка в границах благоустройства	кв. м.	616,0
Площадь покрытий	кв. м.	450,0
Площадь озеленения	кв. м.	166,0

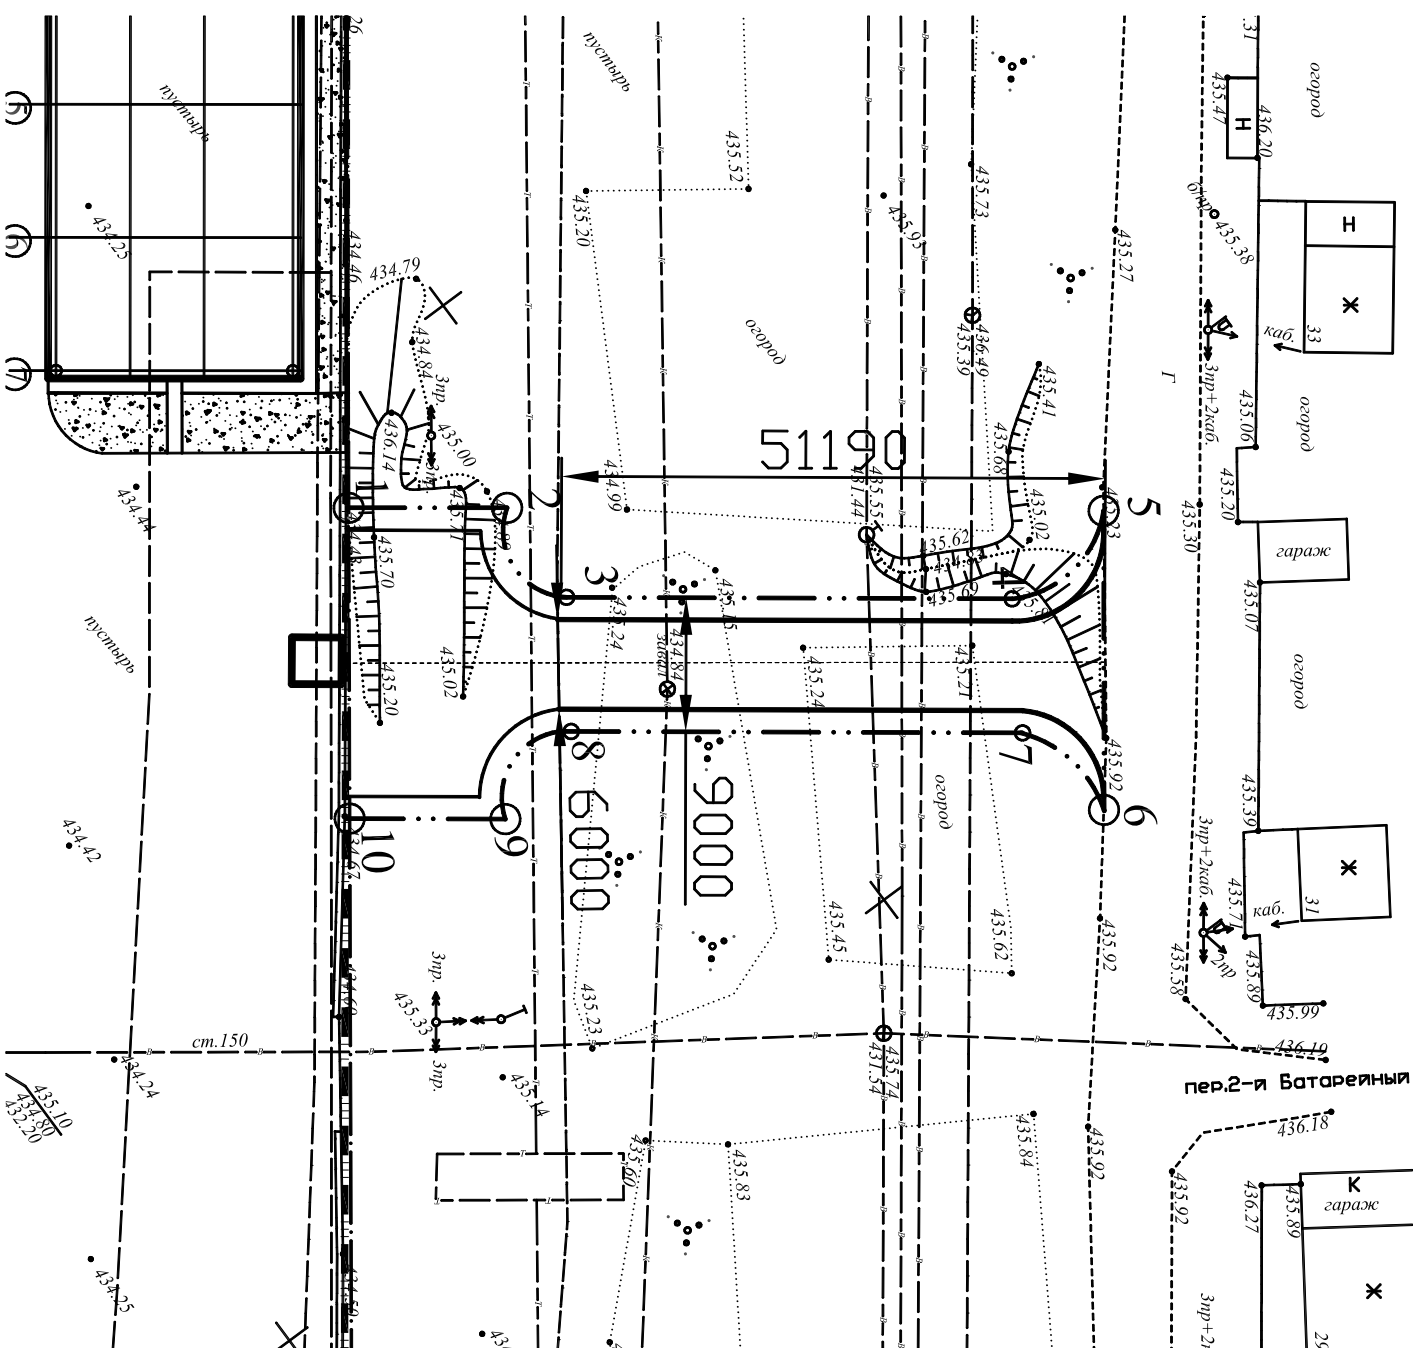

Условное изобр.	Наименование
— ····· — ····· —	Граница земельного участка ОАО "Трансконтейнер"
— ··· —	Граница ооомвднного земельного участка для строительства автомобильного подъезда

						Реконструкция контейнерного терминала станция Батарейная г.Иркутск
Изм.	Кол. уч.	Лист	№ док	Подпись	Дата	Подъездная автомобильная дорога
Н.контр.		Баженова		<i>Баженова</i>	12.13	
						План автоподъезда М 1:500 Граница земельного участка
Проверил	Карпец			<i>Карпец</i>	12.13	
Исполнил	Мельник			<i>Мельник</i>	12.13	ООО "БирюсаПромстрой"