Поперечный профиль

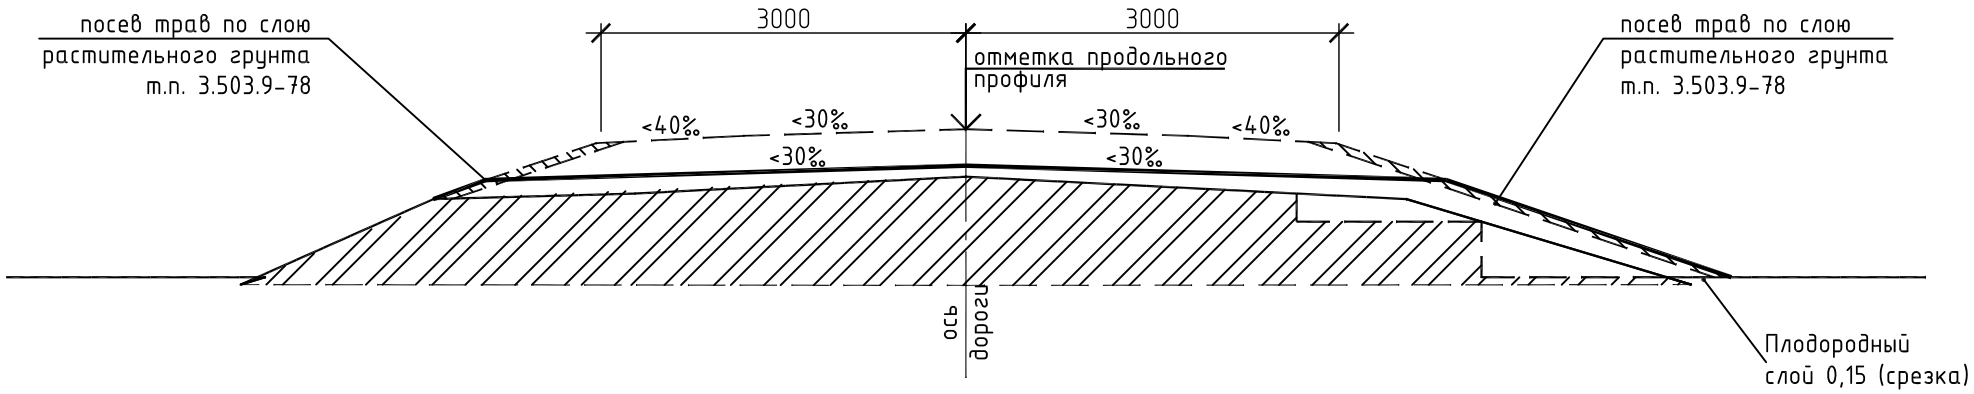

Примечание:

1. Конструирование поперечных профилей земляного полотна произведено применительно к типовым проектным решениям 503-0-48.87 "Земляное полотно автомобильных дорог общего пользования".
2. Заложение откоса проектной насыпи принято не круче 1:1,5 с учетом ширины существующего земляного полотна, при недостаточной ширине существующего земляного полотна отсыпка предусмотрена до подошвы существующей насыпи.

						НКПЮ-13/53-ГП1		
						Реконструкция контейнерного терминала станция Батарейная г.Иркутск		
Изм.	Кол. уч.	Лист	№ док.	Подпись	Дата			
Н.контр.		Баженова			12.13	Подъездная автомобильная дорога	Стадия: П	Лист: 3	Листов:
Проверил		Карпец			12.13	Поперечный профиль	ООО "Бирюсапромстрой"		
Исполнил		Мельник			12.13				