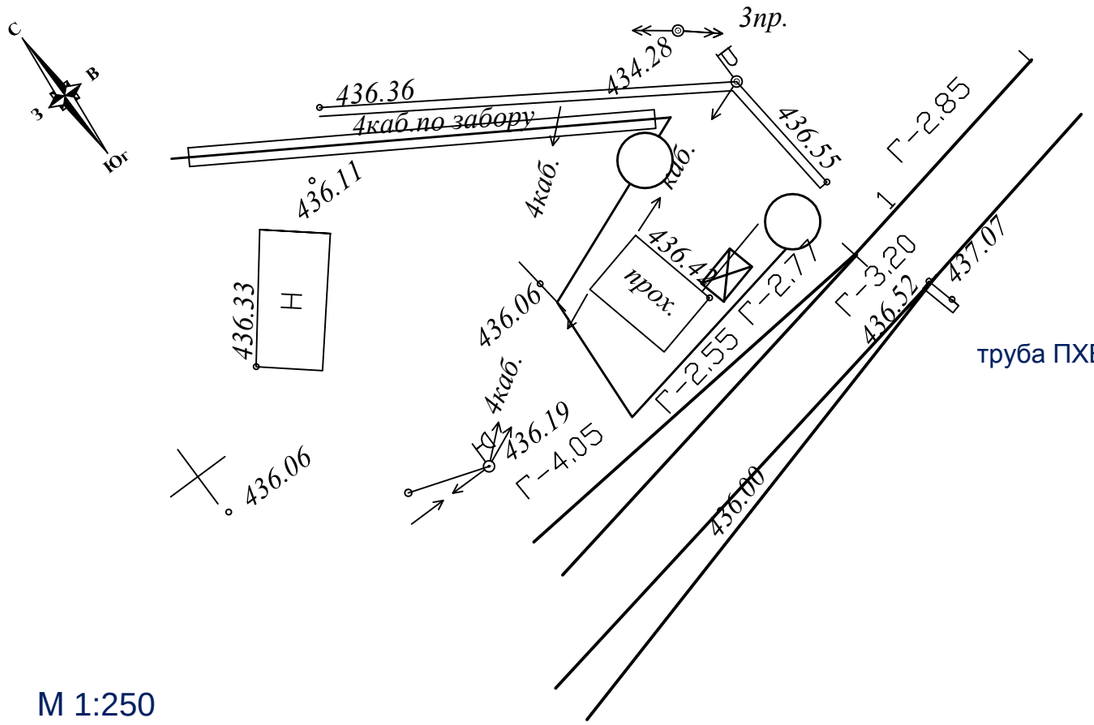

М 1:250

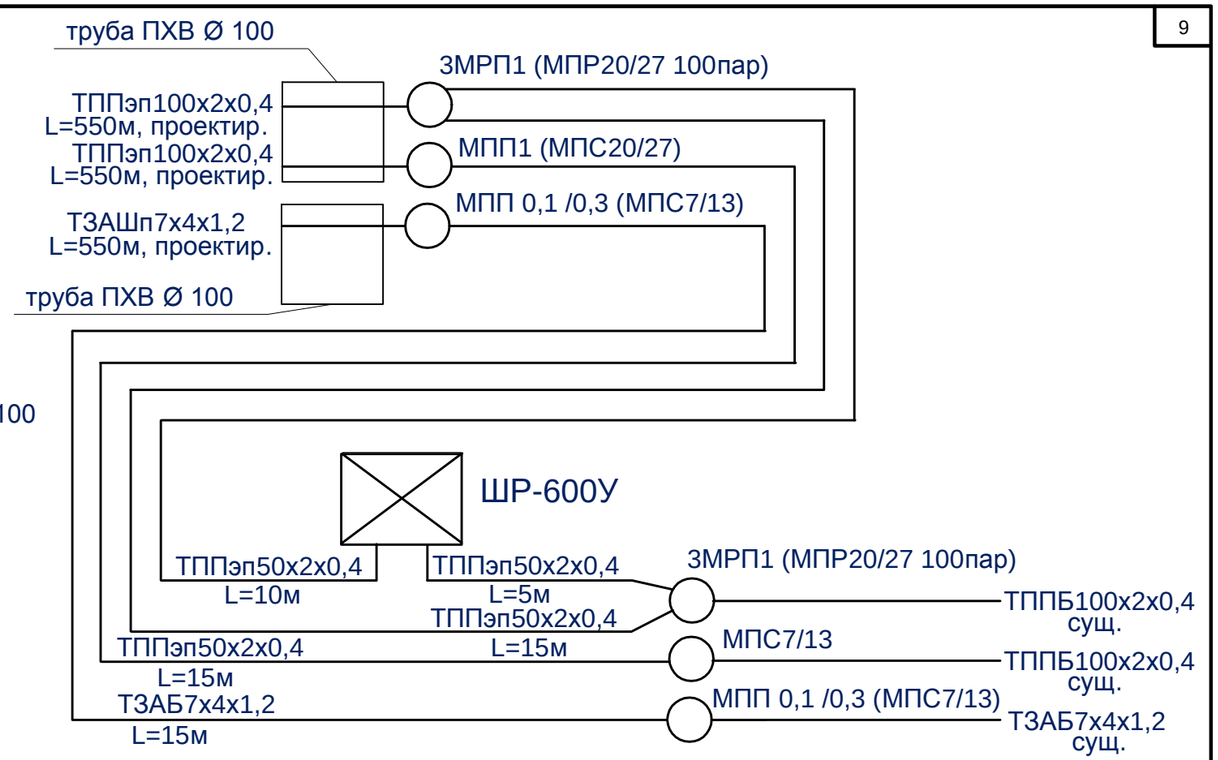

Объемы работ по выносу двух кабелей связи марки ТППэп-100х2х0,4 и кабеля связи марки ТЗАШп-7х4х1,2 в земле

Разработка грунта вручную	30м3
Устройство песчанной постели при одном кабеле в траншее	
Прокладка кабеля ТППБ 100*2*0,4	15 м
Прокладка кабеля ТЗАБ 7*4*1,2	15 м
Прокладка кабеля ТППэп 50*2*0,4	30 м
Покрытие кабеля, проложенного в траншее кирпичом одного кабеля (250х120х65 мм, марка 100)	15 м/400шт
Муфта прямая на низкочастотном кабеле в котлованах со свинцовой оболочкой , емкость до 114х4	2 шт.
Муфта прямая на низкочастотном кабеле в котлованах со свинцовой оболочкой , емкость до 7х4	2 шт.
Муфта разветвительная на низкочастотном кабеле в котлованах со свинцовой оболочкой, емкость до 100/50/50	2 шт.
Засыпка вручную траншей	30м3

Объемы работ по монтажу универсального распределительного шкафа ШР - 600У с боксом БКТ-100

Разработка грунта вручную	- 1м3
Устройство ввода в шкаф	-1шт.
Установка гильз из стальных труб диаметром 100 мм	- 1шт.
Трубы стальные Д=100 мм	- 1м
Устройство бетонных фундаментов под шкаф ШРН-600у	- 0,2м3
Монтаж шкафа ШР-600у	- 1шт.
Кабельный бокс БКТ-100*2	- 1шт.
Разделка и включение провода одножильного (концов жил)	- 200шт.
Прослушивание и измерение переходных затуханий на парных кабелях, емкость 100х2 (1 кабель)	- 3шт.

Согласовано:

Взам. инв. №

Подп. и дата

Инв. № подл.

Изм.	Кол. уч.	Лист	№ док.	Подпись	Дата
Исполнил		Белкин			12.13
Проверил		Карпец			12.13
Н.контр.		Баженова			12.13

НКПЮ-13/53-ИОС5.3

Реконструкция контейнерного терминала ст. Батарейная г. Иркутск

Стадия	Лист	Листов
П	2	

Вынос кабелей связи в земле

ООО "Бирюсапромстрой"

Формат А3