


Согласовано:

Взам. инв. №

Подп. и дата

Инв. № подл.

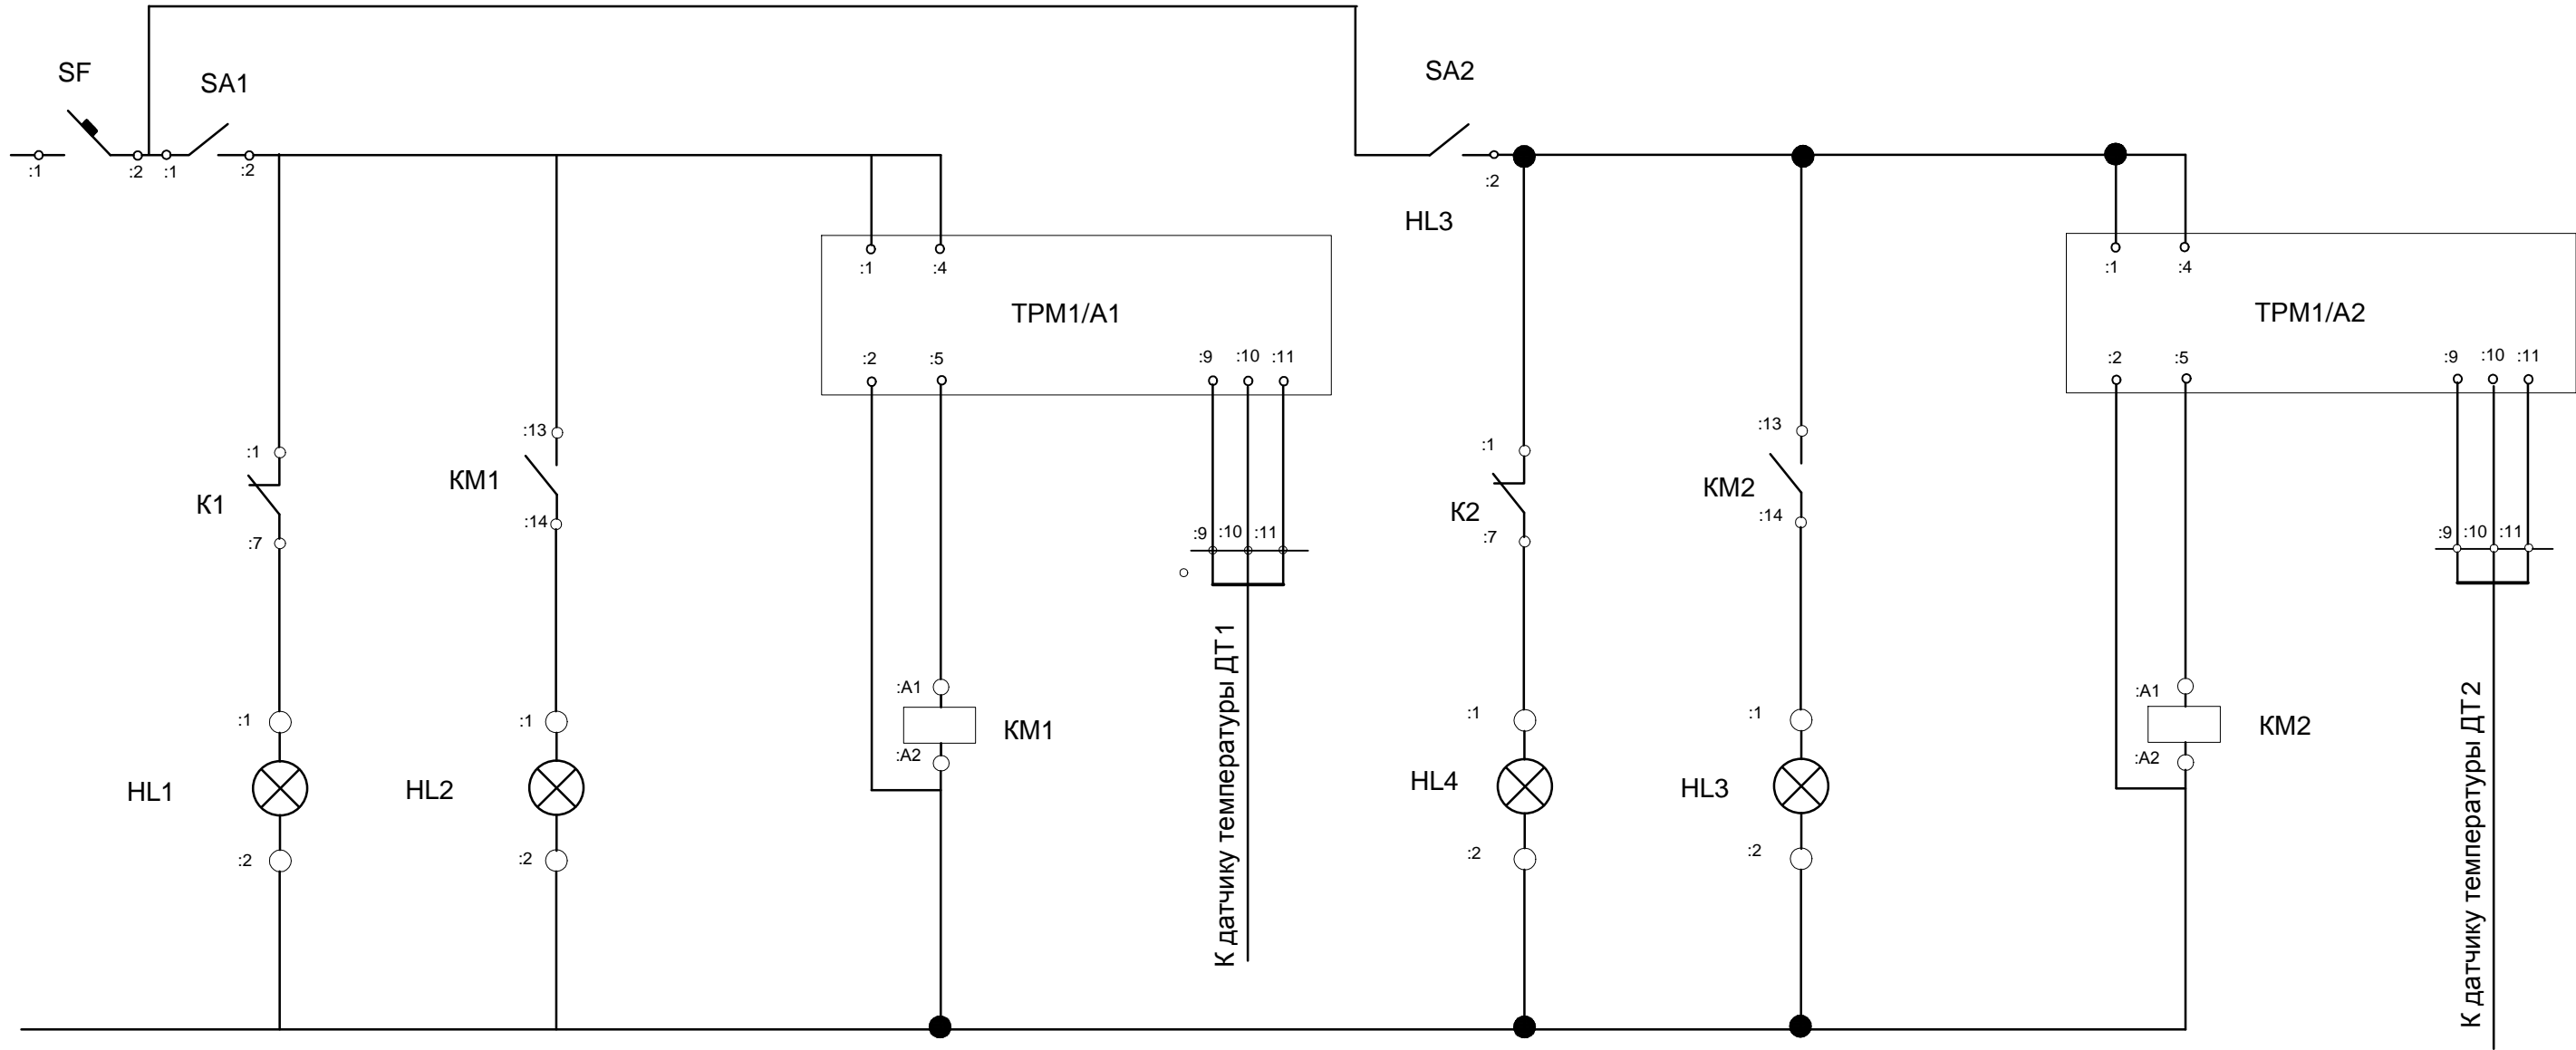

Авария УЗО	Обогрев пожарного резервуара №1	Включение греющего кабеля	Датчик температуры (термосопротивление)	Авария УЗО	Обогрев пожарного резервуара №2	Включение греющего кабеля	Датчик температуры (термосопротивление)
------------	---------------------------------	---------------------------	---	------------	---------------------------------	---------------------------	---

						НКПЮ-13/53-ИОС1.3.2			
						Реконструкция контейнерного терминала ст. Батарейная г. Иркутск			
Изм.	Кол. уч.	Лист	№ док.	Подпись	Дата	Электрообогрев пожарных резервуаров и трубопроводов	Стадия	Лист	Листов
Исполнил	Белкин				12.13		П	14	
Проверил	Карпец				12.13	Принципиальная электрическая схема щита КСО1	ООО "Бирюсапромстрой"		
Н.контр.	Баженова				12.13				