


Приложение 5

			Согласовано:			
Инв. № подл.	Подп. и дата	Взам. инв. №				

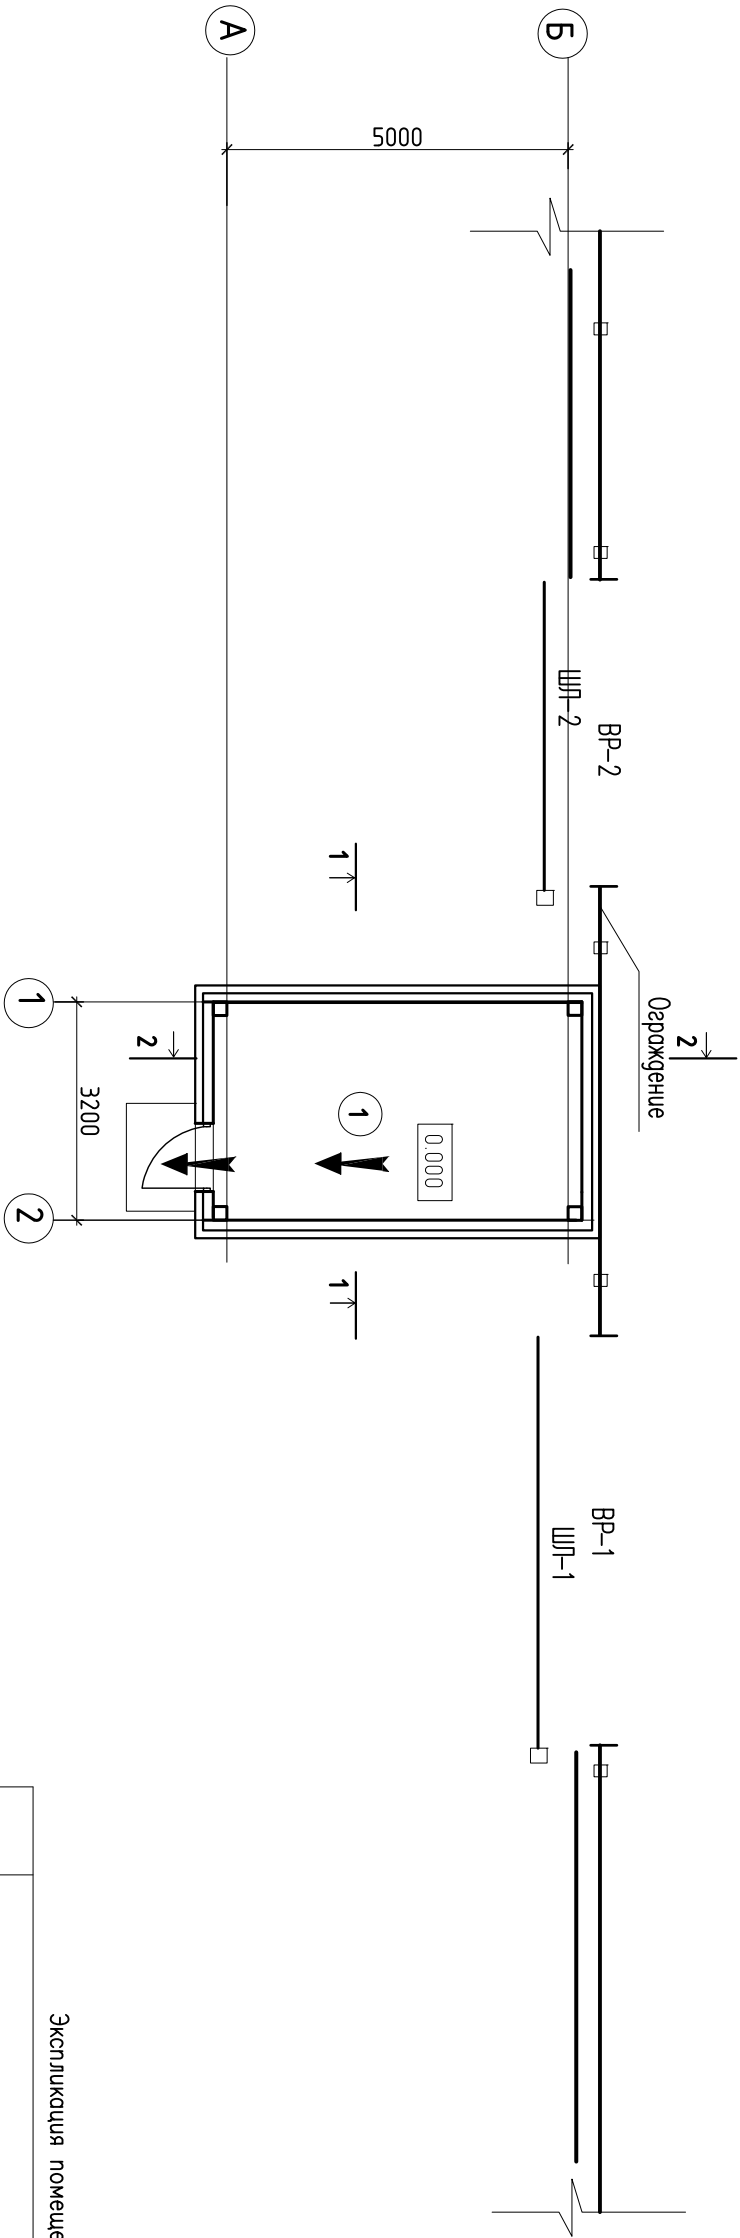

Экспликация помещений			
Номер помещ.	Наименование	Площадь, м ²	Кат. помещ.
	2	3	
1	кп	17,3	

Условные обозначения
➔ Направление пути эвакуации людей

КТП2
Схема эвакуации людей из здания