


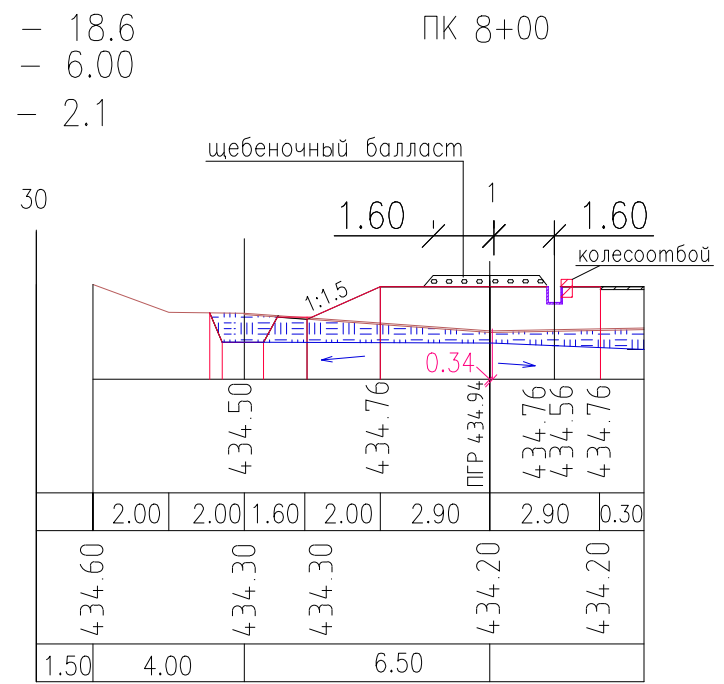
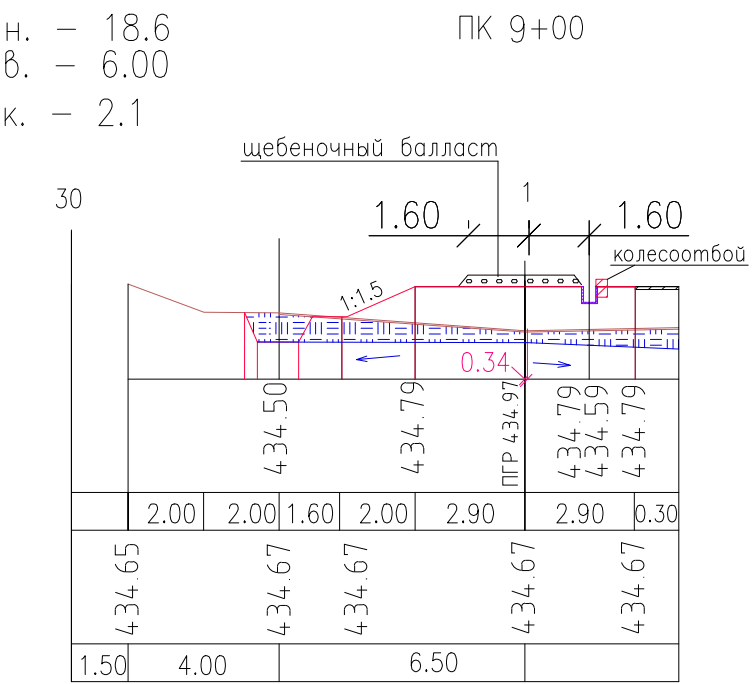
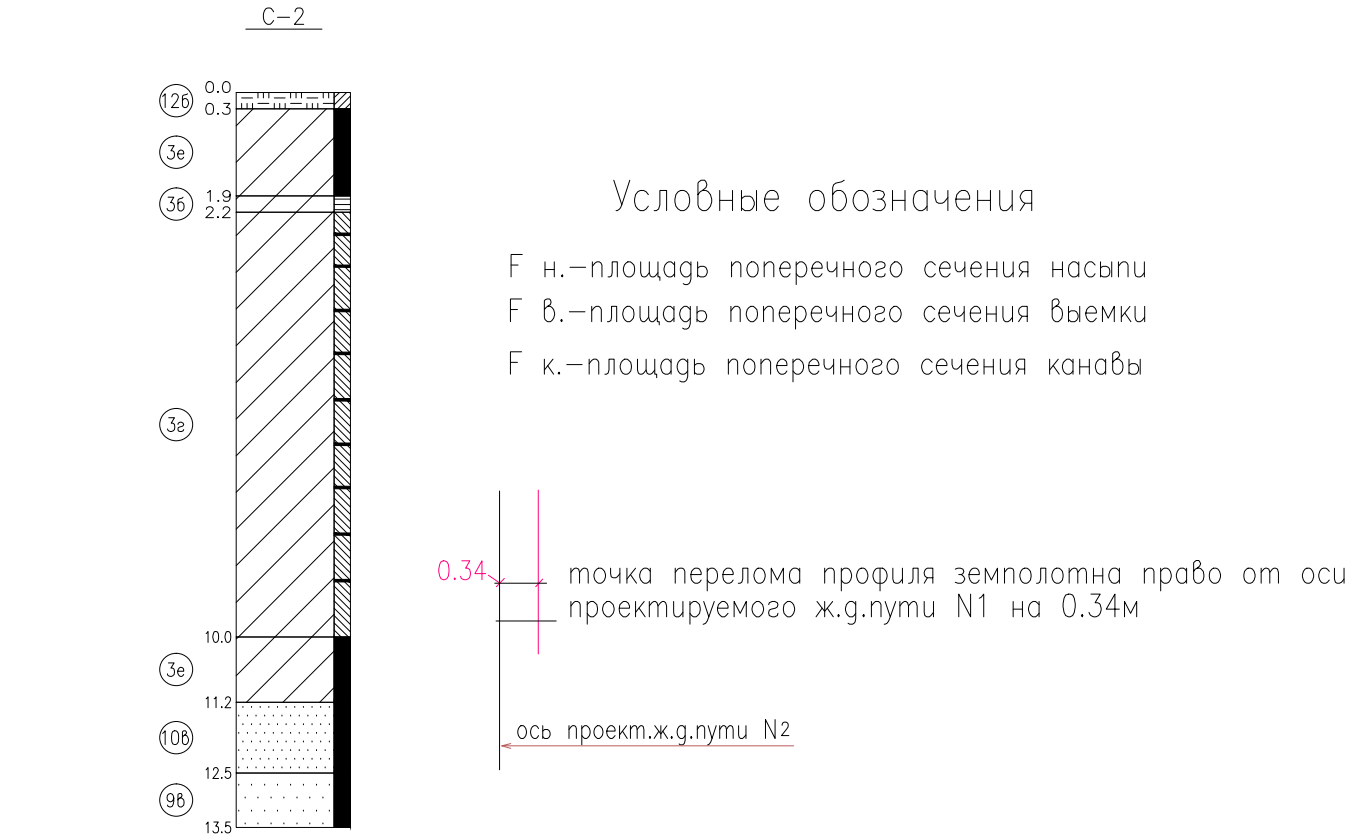
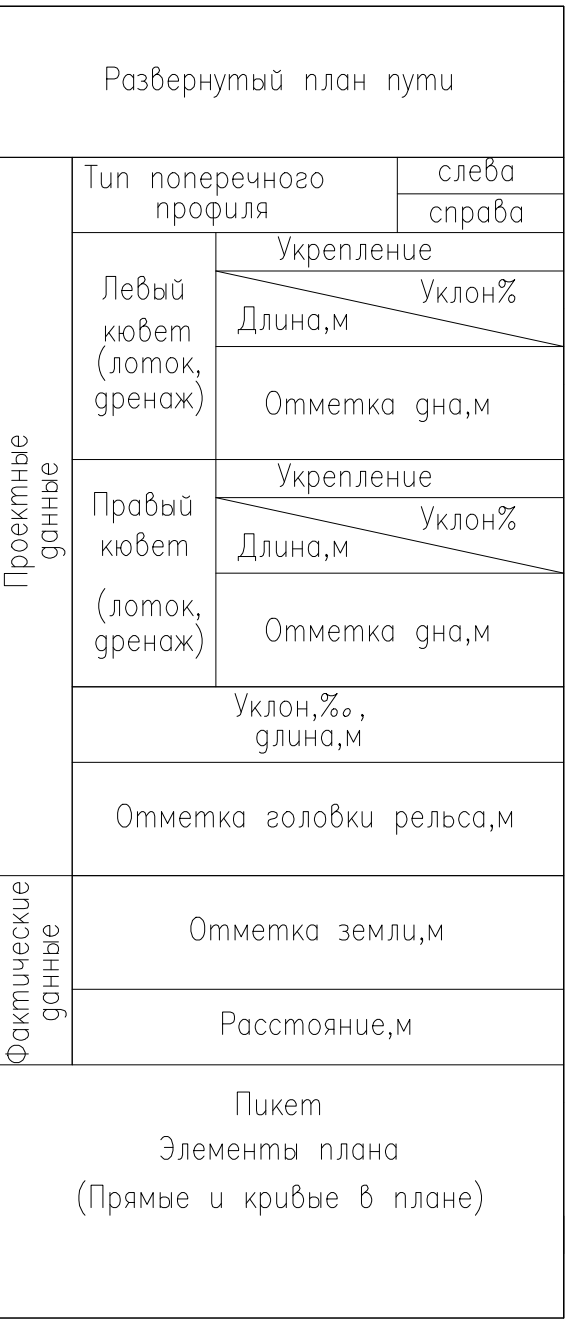
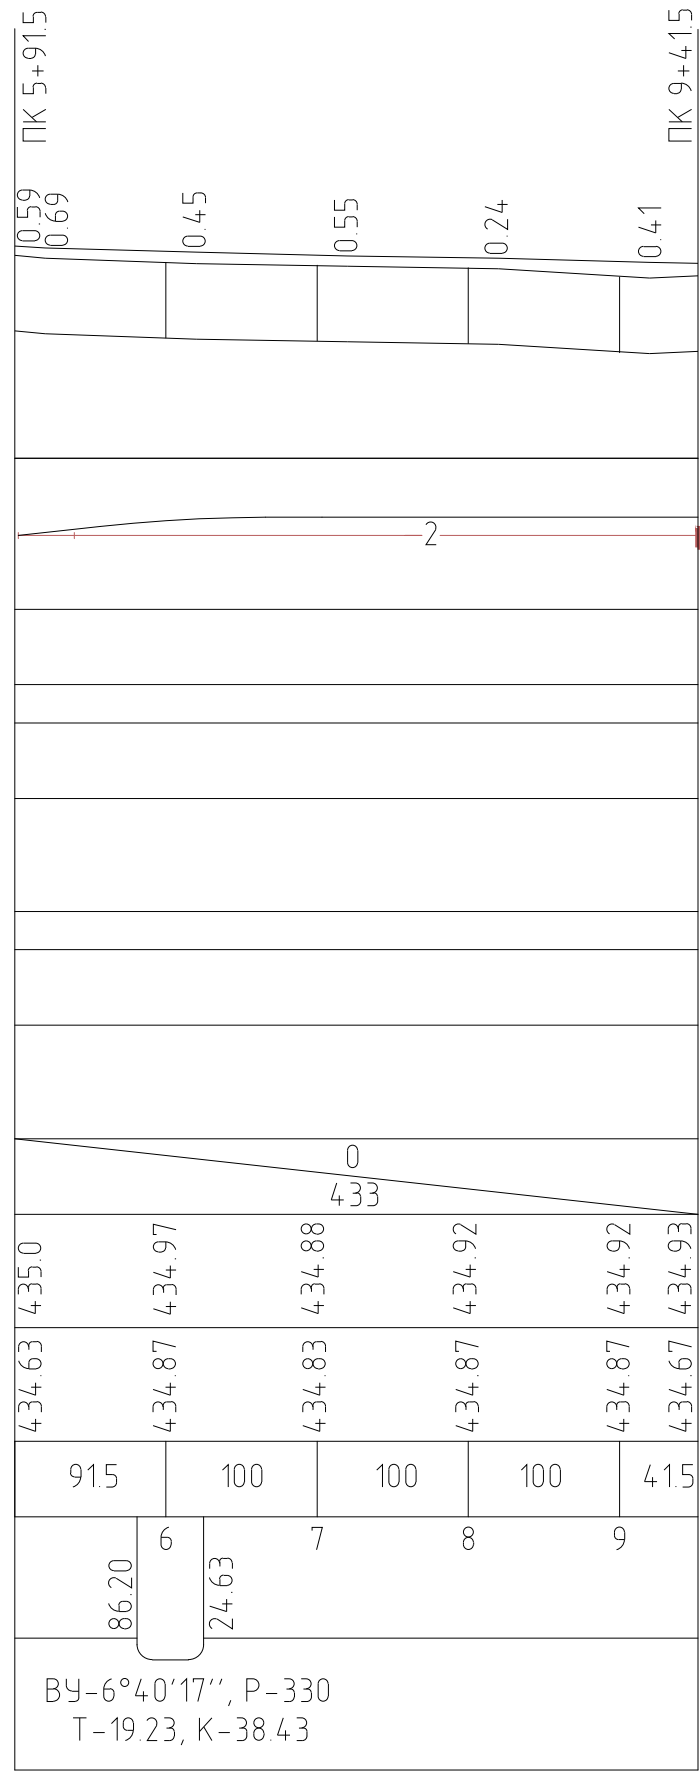


					НКПЮ-13/53-ПЖ			
					Реконструкция контейнерного терминала ст. Батарейная			
					г. Иркутск			
Изм.	Кол. уч.	Лист	№ док.	Подпись	Дата			
Исполнил		Никулин			12.13	Стадия	Лист	Листов
Проверил		Карпец			12.13	П	3	
Н.контр.	Баженова		12.13	Продольные и поперечные профили железнодорожного пути N2			ООО "Бирюсапромстрой"	



Проектные данные	Отметки
	Расстояние
Фактические данные	Отметки земли, м
	Расстояние, м



Мгор.1:5000, Мверм.1:500